

2 Bedroom Narenj Townhouse - A

Ground Floor: 1,064 sq. ft.

First Floor: 792 sq. ft.

Total: 1,856 sq. ft.



Ground Floor

الطابق الأرضي: 1,064 قدم مربع

الطابق الأول: 792 قدم مربع

الإجمالي: 1,856 قدم مربع

غرفتا نوم نارنج تاون هاوس - A



First Floor

2 Bedroom Narenj Townhouse - B

Ground Floor: 1,064 sq. ft.

First Floor: 792 sq. ft.

Total: 1,856 sq. ft.




Ground Floor

الطابق الأرضي: 1,064 قدم مربع

الطابق الأول: 792 قدم مربع

الإجمالي: 1,856 قدم مربع


غرفتا نوم نارنج تاون هاوس - B

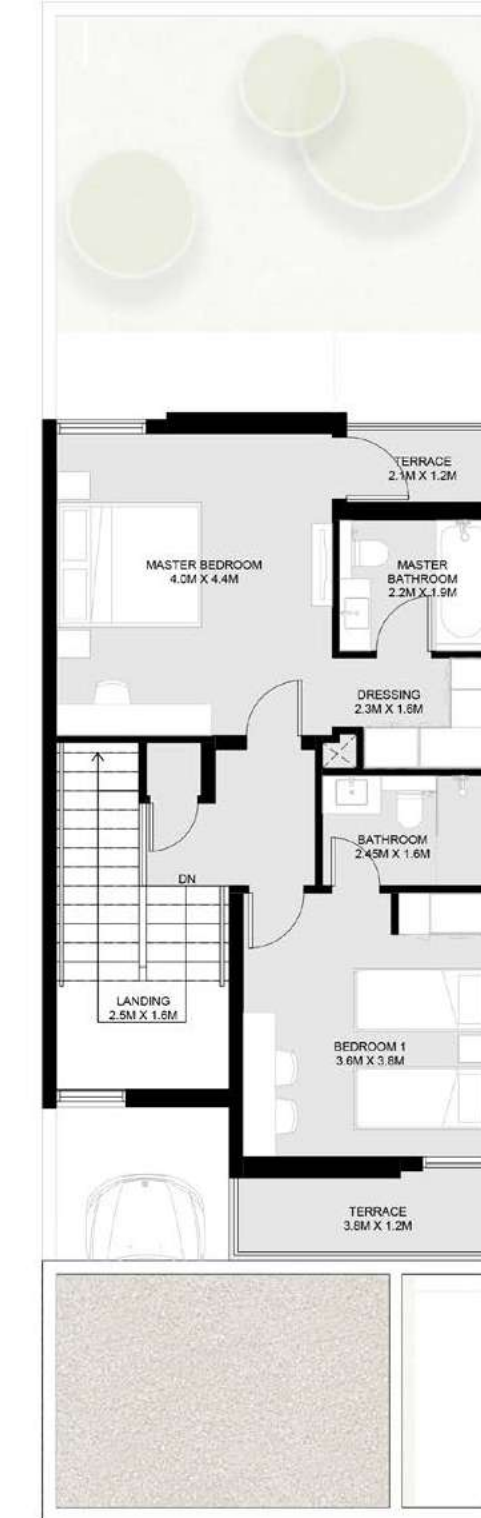

First Floor

3 Bedroom Narenj Townhouse – A


Ground Floor: 1,173 sq. ft.
First Floor: 944 sq. ft.
Total: 2,117 sq. ft.

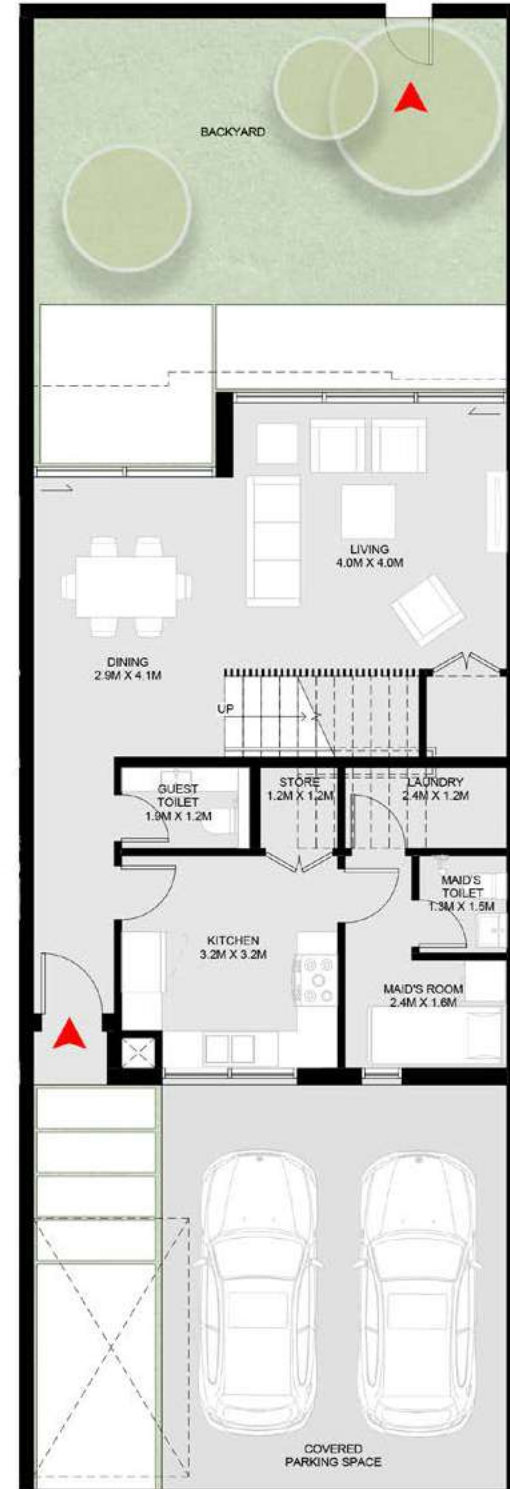

Ground Floor

الطابق الأرضي: 1,173 قدم مربع
الطابق الأول: 944 قدم مربع
الإجمالي: 2,117 قدم مربع

3 غرف نوم نارنج تاون هاوس – A

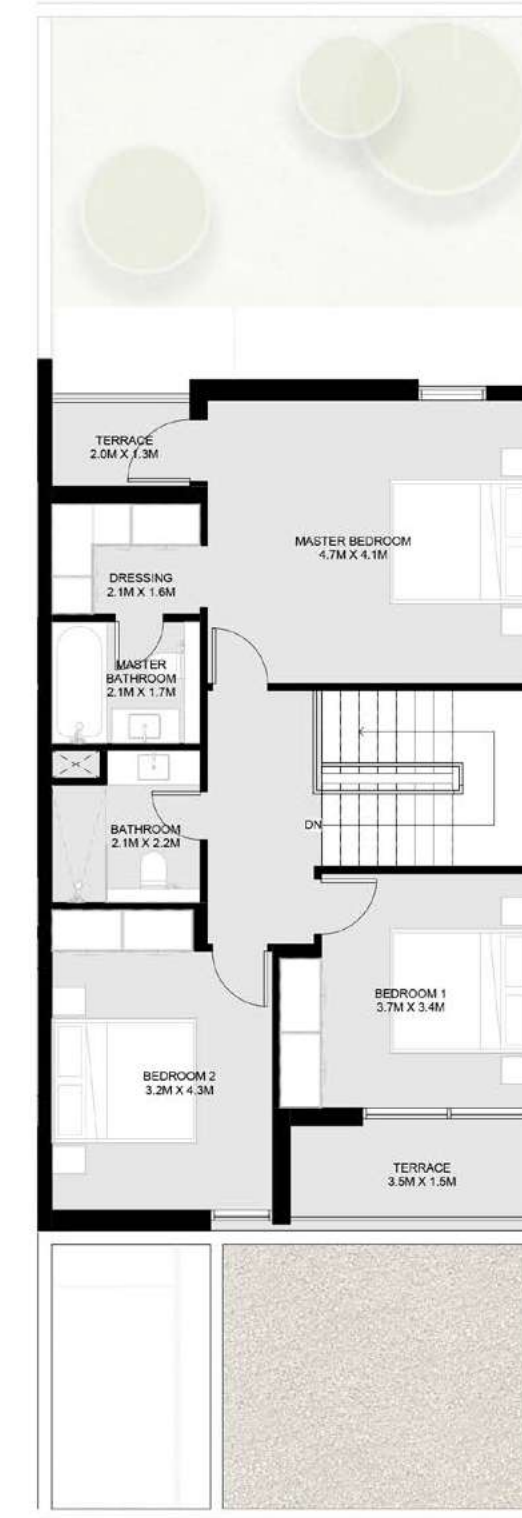


First Floor

Measurements are indicative 'finish to finish' in Metric & Imperial excluding construction tolerance | Plot/unit dimensions may vary from brochure, and unit types/plans may exist as mirrored versions | All images used are for illustrative purposes only | Unless stated otherwise, all fittings and interior decorative items shown are for illustrative purposes only | The developer reserves the right to make alterations, at its absolute discretion, without any liability whatsoever up to the final 'as built' status.

تشير الأرقام الواردة إلى القياسات النهائية من سطح الحائط المشطيب إلى سطح الحائط المشطيب المقابل له وبالوحدات المترية والإنجليزية باستثناء التفاوت المسموح به في الأعمال الإنشائية | قد تختلف أبعاد القطع/الوحدات عما هو موضح في البرشور، وقد يتم عرض أوصاف/مخططات الوحدات بنسخ معكوسة | جميع الصور الواردة هي لأغراض التوضيح فقط | جميع التجهيزات والديكورات الداخلية الواردة هي لأغراض التوضيح فقط، ما لم يرد ذلك صراحة | يحتفظ المطور، ووفقاً لتقديره المطلق، بحقه في إجراء التعديلات دون أي مسؤولية مترتبة على ذلك حتى إنجاز العمل بصورة نهائية.

3 Bedroom Narenj Townhouse – B


Ground Floor: 1,173 sq. ft.
First Floor: 944 sq. ft.
Total: 2,117 sq. ft.

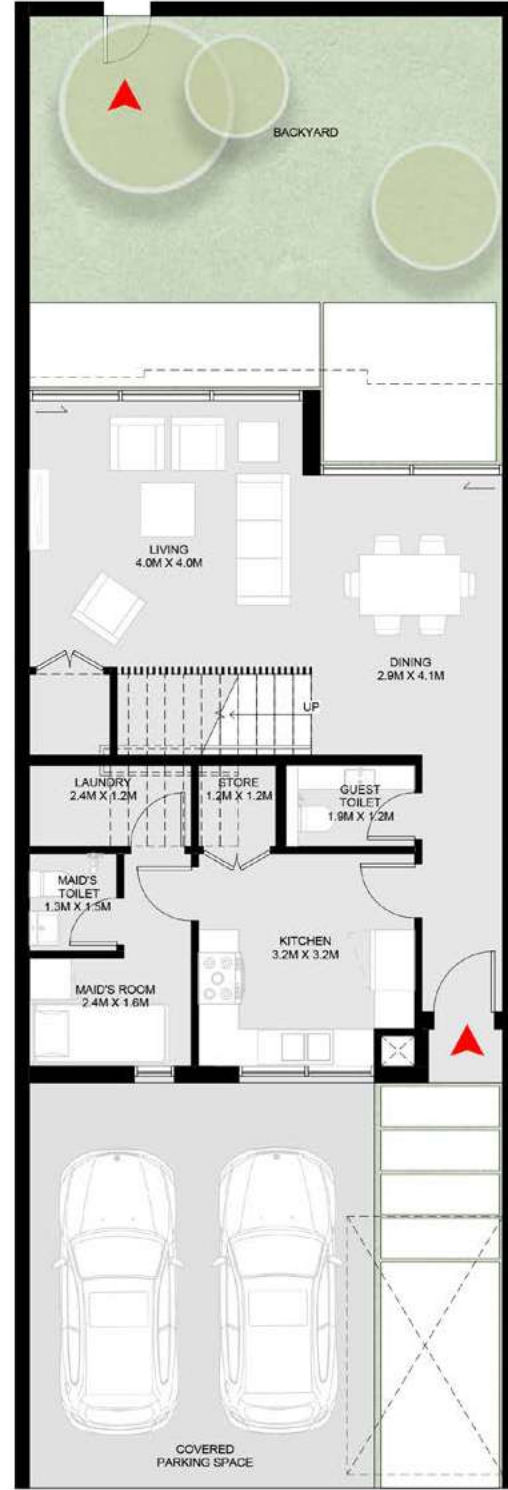

Ground Floor

الطابق الأرضي: 1,173 قدم مربع
الطابق الأول: 944 قدم مربع
الإجمالي: 2,117 قدم مربع

3 غرف نوم نارنج تاون هاوس – B

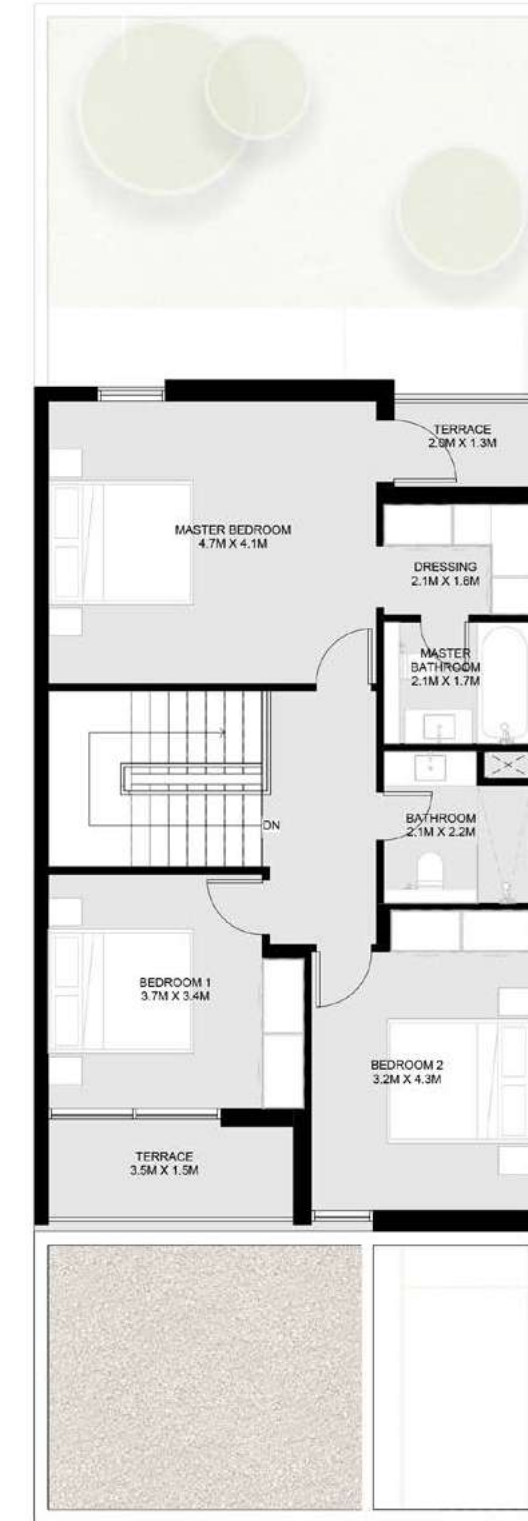

First Floor

3 Bedroom Narenj Corner/End Townhouse – A

Ground Floor: 1,223 sq. ft.
First Floor: 932 sq. ft.
Total: 2,155 sq. ft.




Ground Floor

Measurements are indicative 'finish to finish' in Metric & Imperial excluding construction tolerance | Plot/unit dimensions may vary from brochure, and unit types/plans may exist as mirrored versions | All images used are for illustrative purposes only | Unless stated otherwise, all fittings and interior decorative items shown are for illustrative purposes only | The developer reserves the right to make alterations, at its absolute discretion, without any liability whatsoever up to the final 'as built' status.

3 غرف نوم نارنج تاون هاوس بواجهتين – A

الطابق الأرضي: 1,223 قدم مربع
الطابق الأول: 932 قدم مربع
الإجمالي: 2,155 قدم مربع

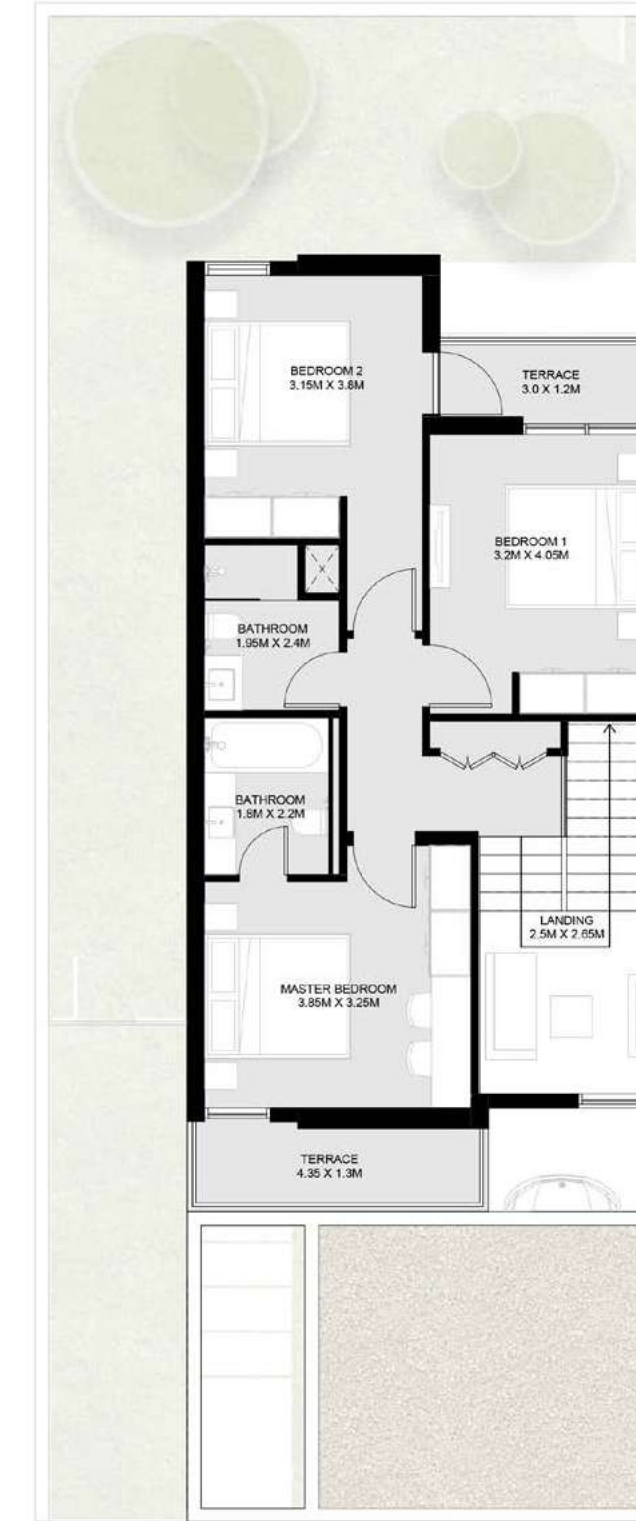


First Floor

تشير الأرقام الواردة إلى القياسات النهائية من سطح الحائط المشطوب إلى سطح الحائط المشطوب المقابل له وبالوحدات المترية والإنجليزية باستثناء التفاوت المسموح به في الأعمال الإنشائية | قد تختلف أبعاد القطع / الوحدات عما هو موضح في البرشور، وقد يتم عرض أوصاف/مخططات الوحدات بنسخ معكوسة | جميع الصور الواردة هي لأغراض التوضيح فقط | جميع التجهيزات والديكورات الداخلية الواردة هي لأغراض التوضيح فقط، ما لم يرد خلاف ذلك صراحة | يحتفظ المطور، ووفقاً لتقديره المطلق، بحقه في إجراء التعديلات دون أي مسؤولية متزنية على ذلك حتى إنجاز العمل بصورة نهائية.

3 Bedroom Narenj Corner/End Townhouse – B

Ground Floor: 1,223 sq. ft.
First Floor: 932 sq. ft.
Total: 2,155 sq. ft.

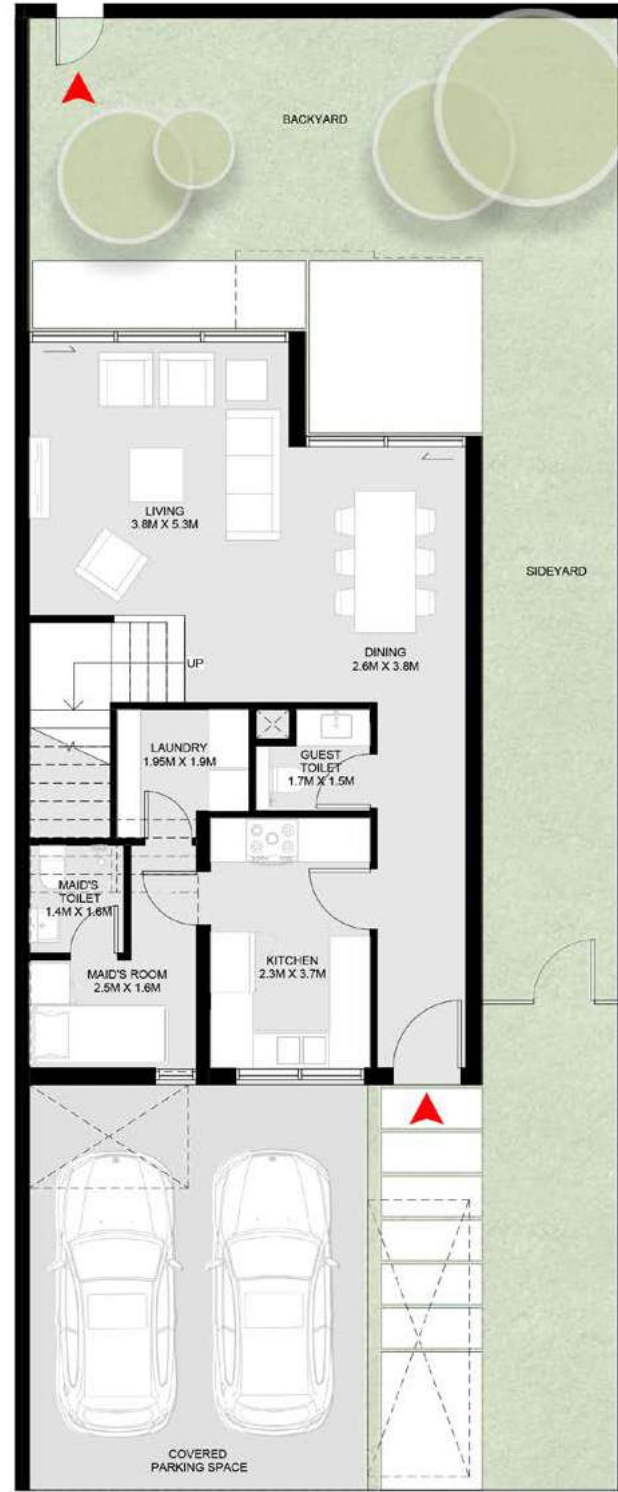


Ground Floor

Measurements are indicative 'finish to finish' in Metric & Imperial excluding construction tolerance | Plot/unit dimensions may vary from brochure, and unit types/plans may exist as mirrored versions | All images used are for illustrative purposes only | Unless stated otherwise, all fittings and interior decorative items shown are for illustrative purposes only | The developer reserves the right to make alterations, at its absolute discretion, without any liability whatsoever up to the final 'as built' status.

3 غرف نوم نارنج تاون هاوس بواجهتين – B

الطابق الأرضي: 1,223 قدم مربع
الطابق الأول: 932 قدم مربع
الإجمالي: 2,155 قدم مربع

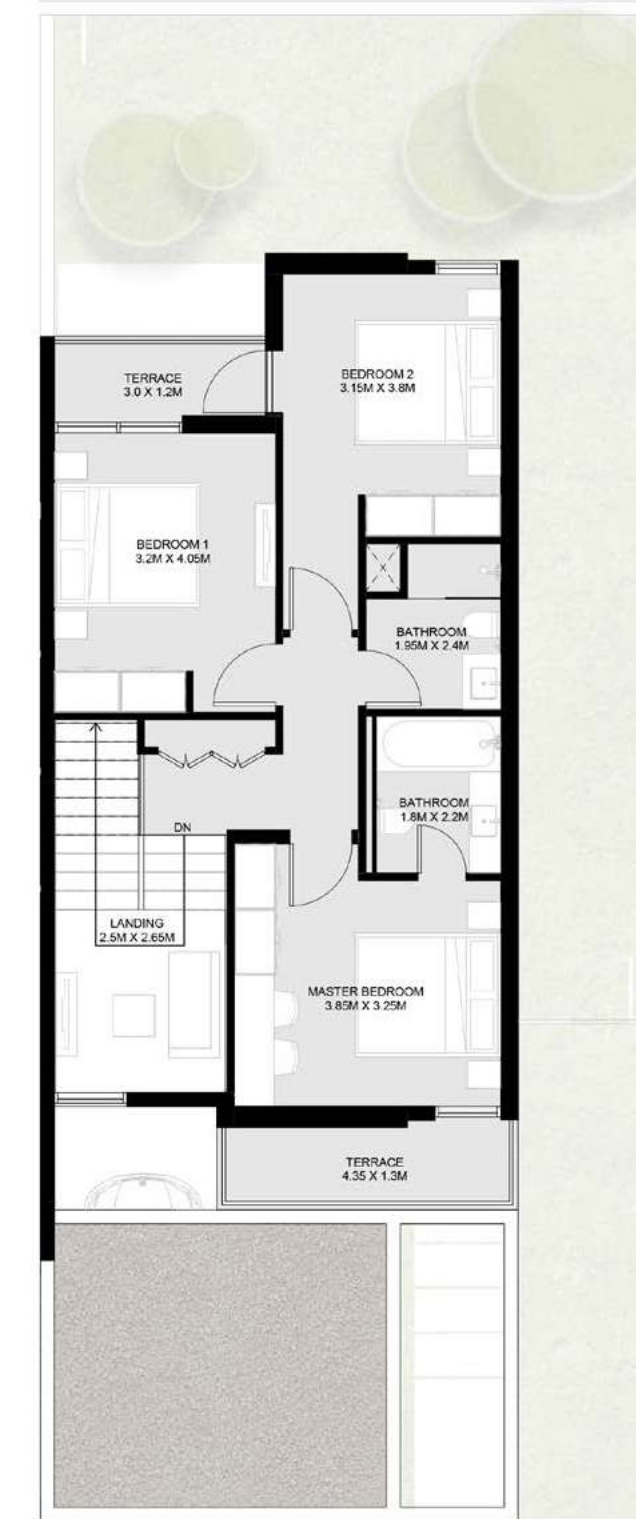

First Floor

تشير الأرقام الواردة إلى القياسات النهائية من سطح الحائط المشطوب إلى سطح الحائط المشطوب المقابل له وبالوحدات المترية والإنجليزية باستثناء الفواصل المسموح به في الأعمال الإنشائية | قد تختلف أبعاد القطع / الوحدات عما هو موضح في البرشور، وقد يتم عرض أضاف/مخططات الوحدات بنسخ معكوسة | جميع الصور الواردة هي لأغراض التوضيح فقط | جميع التجهيزات والديكورات الداخلية الواردة هي لأغراض التوضيح فقط، ما لم يرد خلاف ذلك صراحة | يحتفظ المطور، ووفقاً لتقديره المطلق، بحقه في إجراء التعديلات دون أي مسؤولية متزنية على ذلك حتى إنجاز العمل بصورة نهائية.

4 Bedroom Narenj Corner/End Townhouse – A

Ground Floor: 1,461 sq. ft.
First Floor: 1,199 sq. ft.
Total: 2,660 sq. ft.



Ground Floor

4 غرف نوم نارنج تاون هاوس بواجهتين – A

الطابق الأرضي: 1,461 قدم مربع
الطابق الأول: 1,199 قدم مربع
الإجمالي: 2,660 قدم مربع



First Floor

4 Bedroom Narenj Corner/End Townhouse – B

Ground Floor: 1,461 sq. ft.
First Floor: 1,199 sq. ft.
Total: 2,660 sq. ft.



Ground Floor

4 غرف نوم نارنج تاون هاوس بواجهتين – B


الطابق الأرضي: 1,461 قدم مربع
الطابق الأول: 1,199 قدم مربع
الإجمالي: 2,660 قدم مربع



First Floor

4 Bedroom Narenj Villa – 1 A


Ground Floor: 1,730 sq. ft.
First Floor: 1,475 sq. ft.
Total: 3,205 sq. ft.

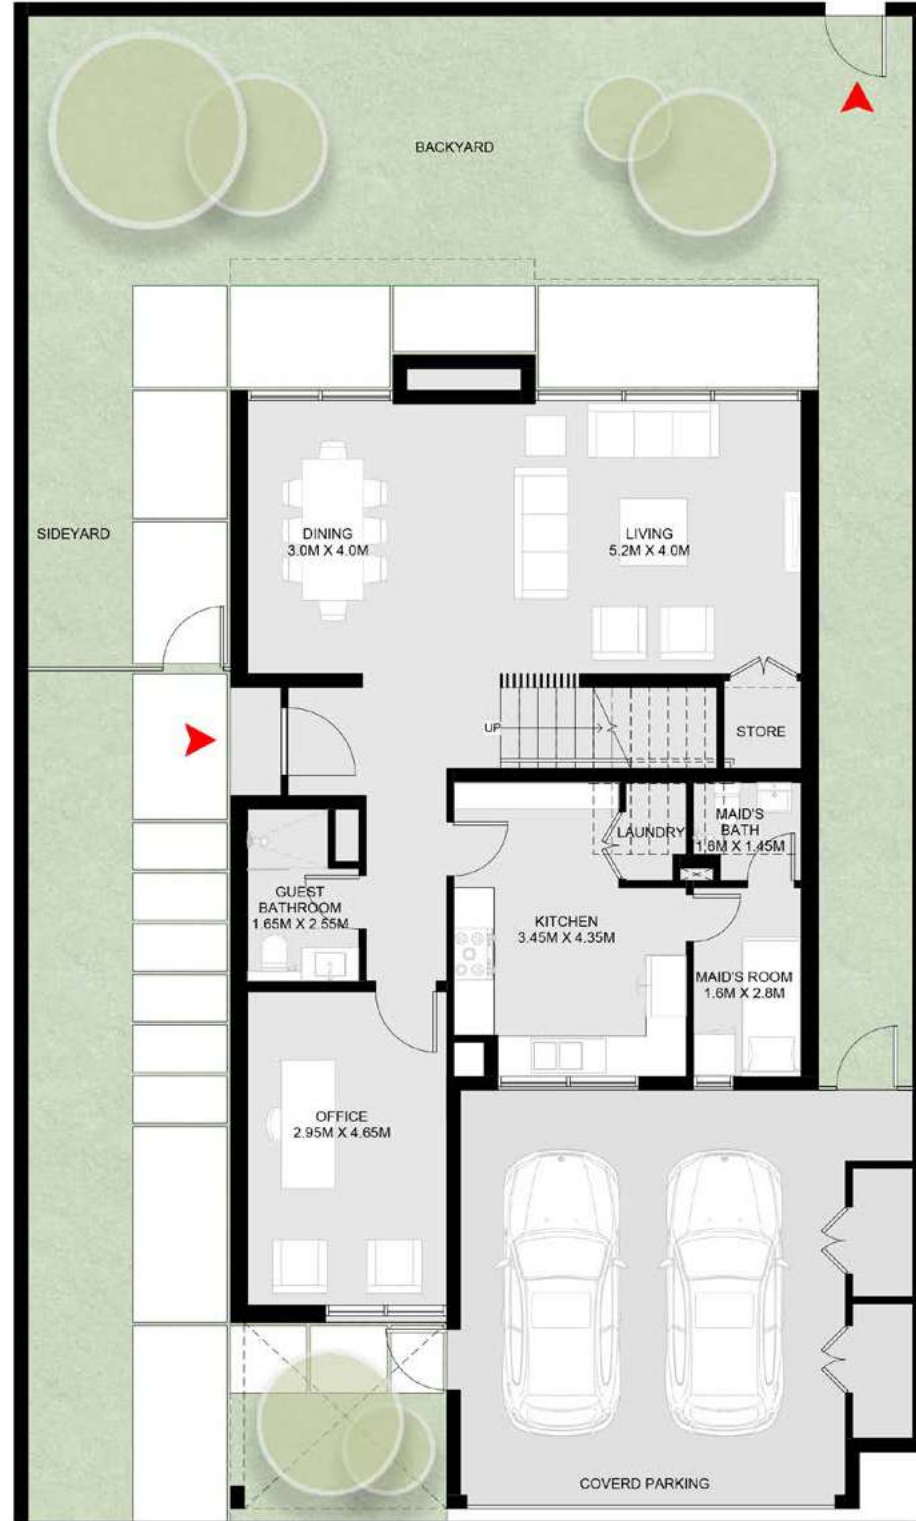

Ground Floor

4 غرف نوم نارنج فيلا – 1 A


الطابق الأرضي: 1,730 قدم مربع
الطابق الأول: 1,475 قدم مربع
الإجمالي: 3,205 قدم مربع

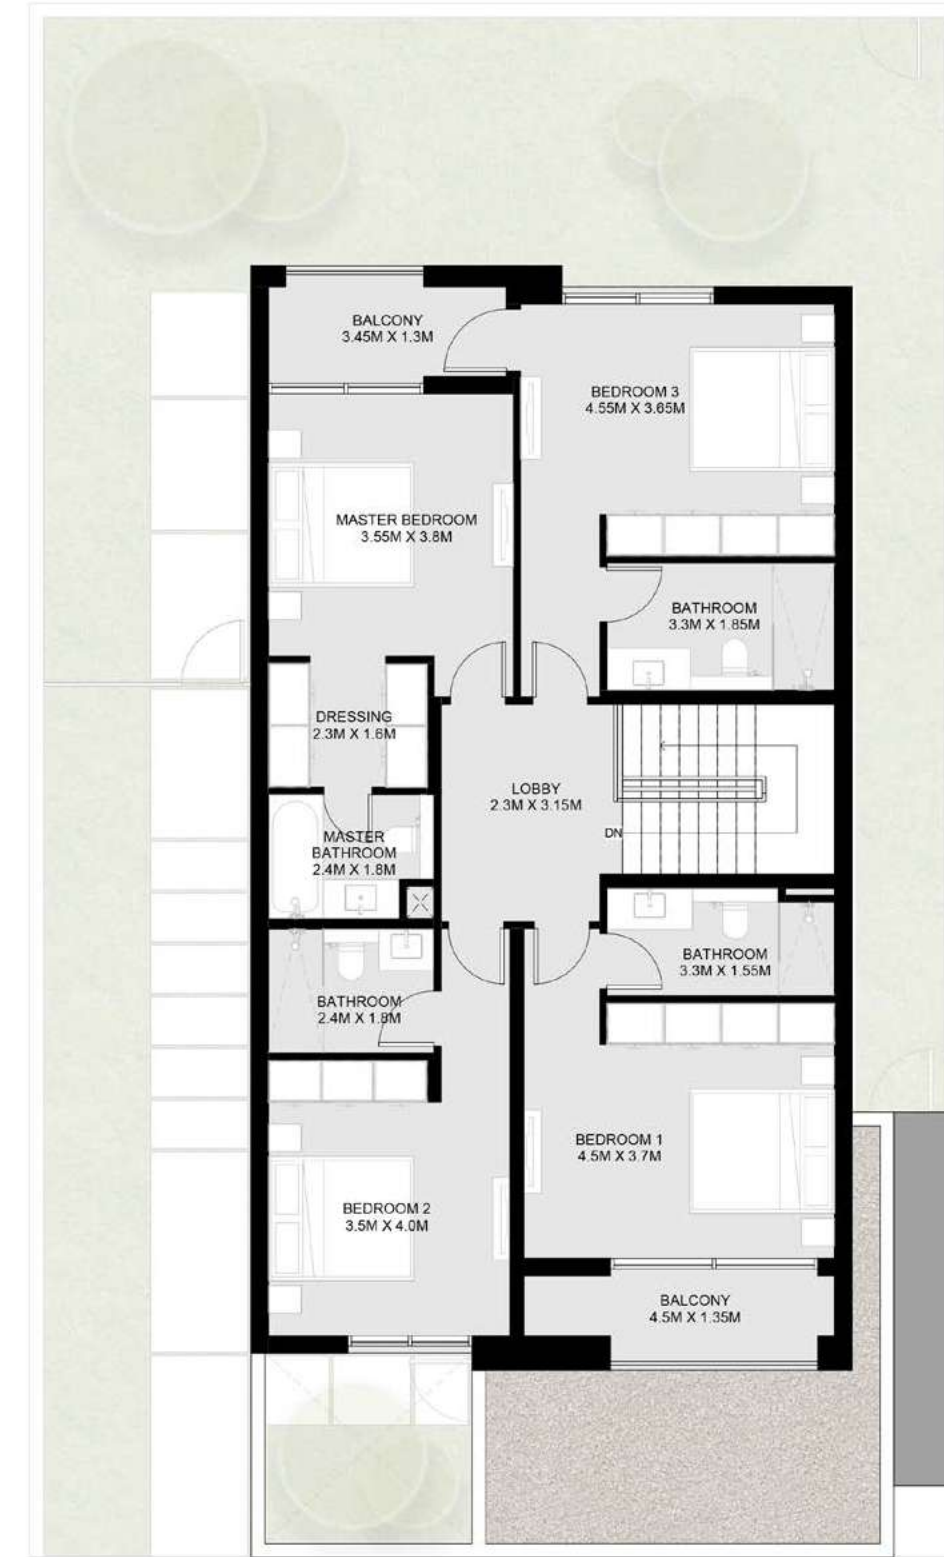

First Floor

4 Bedroom Narenj Villa – 1 B


Ground Floor: 1,730 sq. ft.
First Floor: 1,475 sq. ft.
Total: 3,205 sq. ft.

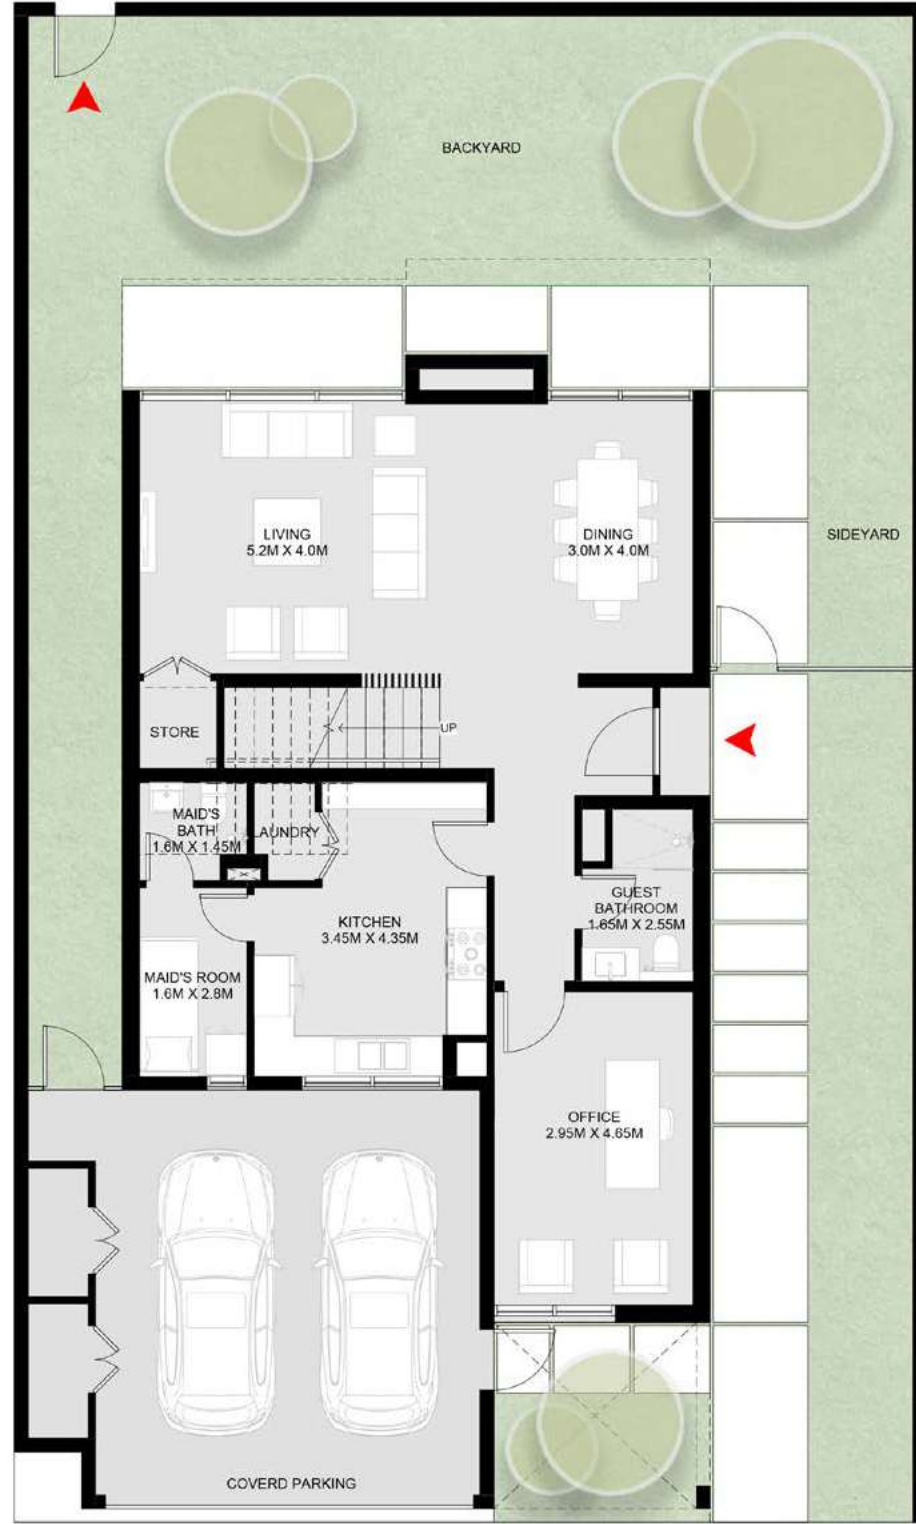

Ground Floor

4 غرف نوم نارنج فيلا – B 1

الطابق الأرضي: 1,730 قدم مربع
الطابق الأول: 1,475 قدم مربع
الإجمالي: 3,205 قدم مربع

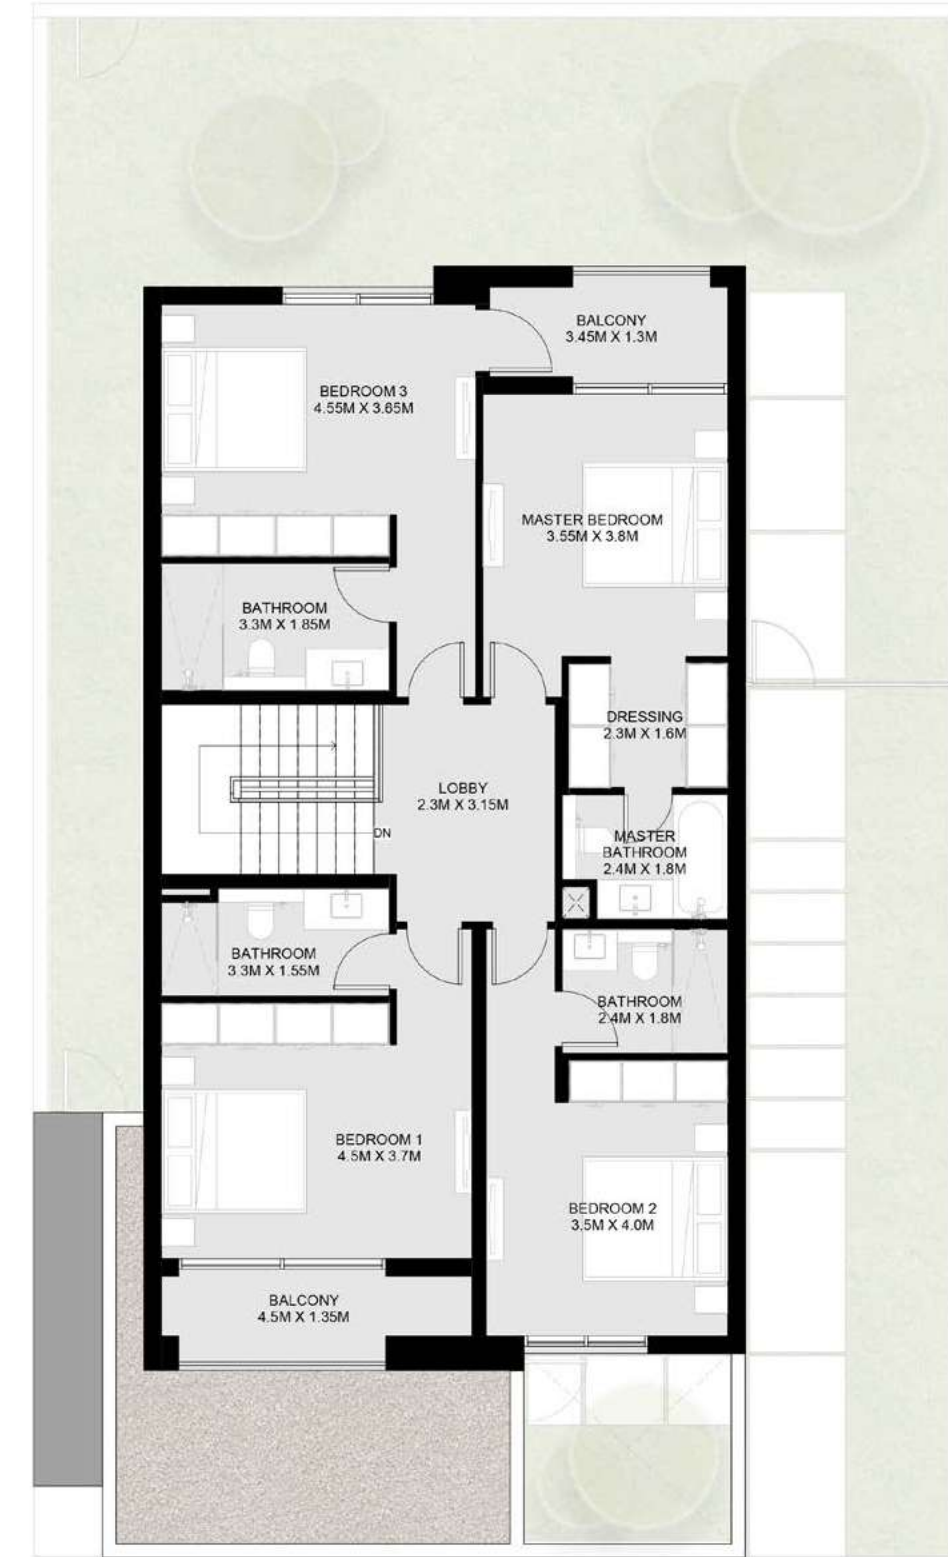

First Floor

4 Bedroom Narenj Villa – 2 A

Ground Floor: 2,027 sq. ft.
First Floor: 1,744 sq. ft.
Total: 3,771 sq. ft.



Ground Floor

4 غرف نوم نارنج فيلا – 2 A


الطابق الأرضي: 2,027 قدم مربع
الطابق الأول: 1,744 قدم مربع
الإجمالي: 3,771 قدم مربع



First Floor

4 Bedroom Narenj Villa – 2 B

Ground Floor: 2,027 sq. ft.
First Floor: 1,744 sq. ft.
Total: 3,771 sq. ft.

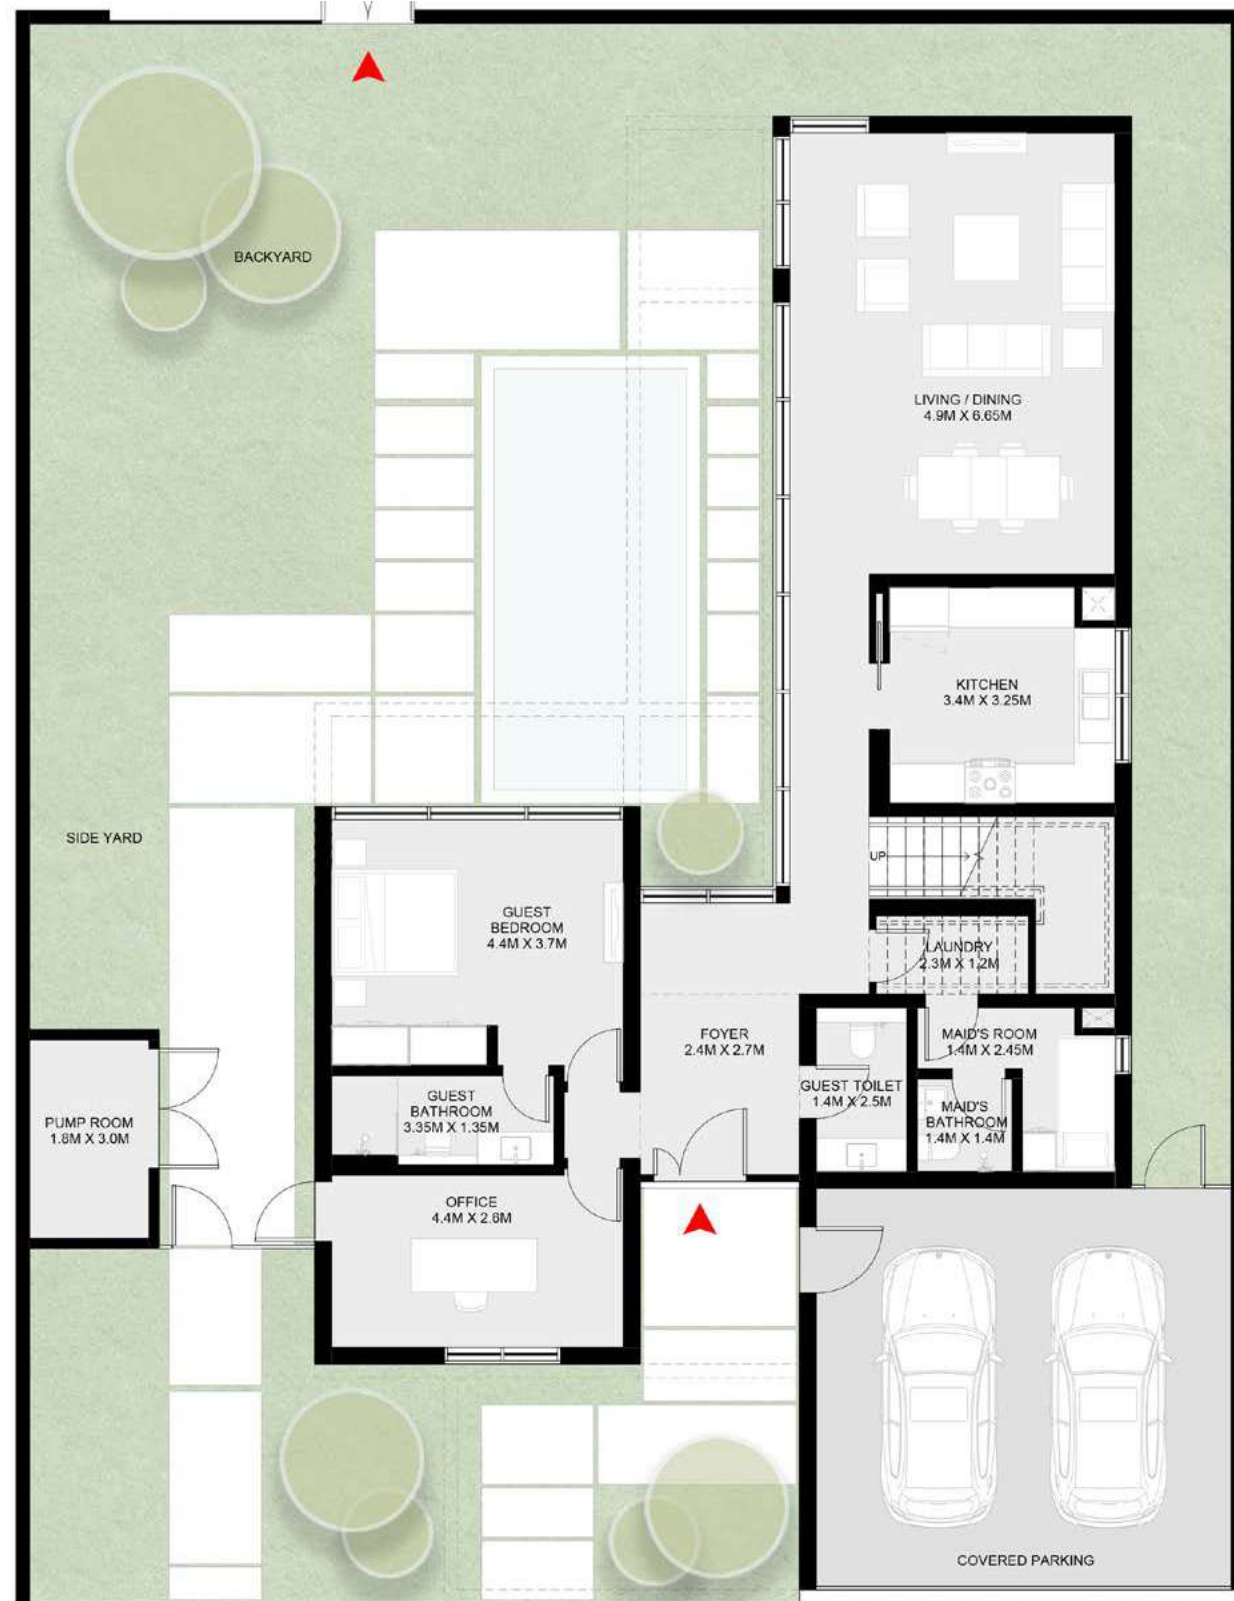

Ground Floor

4 غرف نوم نارنج فيلا – B 2

الطابق الأرضي: 2,027 قدم مربع
الطابق الأول: 1,744 قدم مربع
الإجمالي: 3,771 قدم مربع



First Floor

Measurements are indicative 'finish to finish' in Metric & Imperial excluding construction tolerance | Plot/unit dimensions may vary from brochure, and unit types/plans may exist as mirrored versions | All images used are for illustrative purposes only | Unless stated otherwise, all fittings and interior decorative items shown are for illustrative purposes only | The developer reserves the right to make alterations, at its absolute discretion, without any liability whatsoever up to the final 'as built' status.

تشير الأرقام الواردة إلى القياسات النهائية من سطح الحائط المشطيب إلى سطح الحائط المشطيب المقابل له وبالوحدات المترية والإنجليزية باستثناء التفاوت المسموح به في الأعمال الإنشائية | قد تختلف أبعاد القطع/الوحدات عما هو موضح في البرشور، وقد يتم عرض أوصاف/مخططات الوحدات بنسخ معكوسة | جميع الصور الواردة هي لأغراض التوضيح فقط | جميع التجهيزات والديكورات الداخلية الواردة هي لأغراض التوضيح فقط، ما لم يرد خلاف ذلك صراحة | يحتفظ المطور، ووفقاً لتقديره المطلق، بحقه في إجراء التعديلات دون أي مسؤولية متزنية على ذلك حتى إنجاز العمل بصورة نهائية.

5 Bedroom Narenj Villa – 1 A

Ground Floor: 2,552 sq. ft.
 First Floor: 2,134 sq. ft.
 Total: 4,686 sq. ft.



Ground Floor

5 غرف نوم نارنج فيلا – A1

الطابق الأرضي: 2,552 قدم مربع
 الطابق الأول: 2,134 قدم مربع
 الإجمالي: 4,686 قدم مربع



First Floor

Measurements are indicative 'finish to finish' in Metric & Imperial excluding construction tolerance | Plot/unit dimensions may vary from brochure, and unit types/plans may exist as mirrored versions | All images used are for illustrative purposes only | Unless stated otherwise, all fittings and interior decorative items shown are for illustrative purposes only | The developer reserves the right to make alterations, at its absolute discretion, without any liability whatsoever up to the final 'as built' status.

تشير الأرقام الواردة إلى القياسات النهائية من سطح الحائط المشطوب إلى سطح الحائط المشطوب المقابل له وبالوحدات المترية والإنجليزية باستثناء التفاوت المسموح به في الأعمال الإنشائية | قد تختلف أبعاد القطع/الوحدات عما هو موضح في البرشور وقد يتم عرض أوصاف/مخططات الوحدات بنسخ معكوسة | جميع الصور الواردة هي لأغراض التوضيح فقط | جميع التجهيزات والديكورات الداخلية الواردة هي لأغراض التوضيح فقط، ما لم يرد خلاف ذلك صراحة | يحتفظ المطور، ووفقاً لتقديره المطلق، بحقه في إجراء التعديلات دون أي مسؤولية مترتبة على ذلك حتى إنجاز العمل بصورة نهائية.

5 Bedroom Narenj Villa – 1 B

Ground Floor: 2,552 sq. ft.
 First Floor: 2,134 sq. ft.
 Total: 4,686 sq. ft.



Ground Floor

5 غرف نوم نارنج فيلا – B1

الطابق الأرضي: 2,552 قدم مربع
 الطابق الأول: 2,134 قدم مربع
 الإجمالي: 4,686 قدم مربع



First Floor

Measurements are indicative 'finish to finish' in Metric & Imperial excluding construction tolerance | Plot/unit dimensions may vary from brochure, and unit types/plans may exist as mirrored versions | All images used are for illustrative purposes only | Unless stated otherwise, all fittings and interior decorative items shown are for illustrative purposes only | The developer reserves the right to make alterations, at its absolute discretion, without any liability whatsoever up to the final 'as built' status.

تشير الأرقام الواردة إلى القياسات النهائية من سطح الحائط المشطوب إلى سطح الحائط المشطوب المقابل له وبالوحدات المترية والإنجليزية باستثناء التفاوت المسموح به في الأعمال الإنشائية | قد تختلف أبعاد القطع/الوحدات عما هو موضح في البرشور، وقد يتم عرض أوصاف/مخططات الوحدات بنسخ معكوسة | جميع الصور الواردة هي لأغراض التوضيح فقط | جميع التجهيزات والديكورات الداخلية الواردة هي لأغراض التوضيح فقط، ما لم يرد خلاف ذلك صراحة | يحتفظ المطور، ووفقاً لتقديره المطلق، بحقه في إجراء التعديلات دون أي مسؤولية متزنية على ذلك حتى إنجاز العمل بصورة نهائية.

5 Bedroom Narenj Forest Signature Villa A

Ground Floor: 2,585 sq. ft.
 First Floor: 2,294 sq. ft.
 Second Floor: 999 sq. ft.
Total: 5,878 sq. ft.



Ground Floor

5 غرف نوم نرنج فيلا فوربيست فاخرة A

الطابق الأرضي: 2,585 قدم مربع
 الطابق الأول: 2,294 قدم مربع
 الطابق الثاني: 999 قدم مربع
الإجمالي: 5,878 قدم مربع



First Floor

5 Bedroom Narenj Forest Signature Villa A

Ground Floor: 2,585 sq. ft.
First Floor: 2,294 sq. ft.
Second Floor: 999 sq. ft.
Total: 5,878 sq. ft.



Second Floor



5 Bedroom Narenj Forest Signature Villa B

Ground Floor: 2,504 sq. ft.
First Floor: 2,294 sq. ft.
Second Floor: 999 sq. ft.
Total: 5,878 sq. ft.



Ground Floor

5 غرف نوم نارنج فيلا فوربيست فاخرة B

الطابق الأرضي: 2,504 قدم مربع
الطابق الأول: 2,294 قدم مربع
الطابق الثاني: 999 قدم مربع
الإجمالي: 5,878 قدم مربع



First Floor

5 Bedroom Narenj Forest Signature Villa B

Ground Floor: 2,504 sq. ft.
First Floor: 2,294 sq. ft.
Second Floor: 999 sq. ft.
Total: 5,878 sq. ft.



Second Floor



Measurements are indicative 'finish to finish' in Metric & Imperial excluding construction tolerance | Plot/unit dimensions may vary from brochure, and unit types/plans may exist as mirrored versions | All images used are for illustrative purposes only | Unless stated otherwise, all fittings and interior decorative items shown are for illustrative purposes only | The developer reserves the right to make alterations, at its absolute discretion, without any liability whatsoever up to the final 'as built' status.