



PODIUM FLOOR PLAN

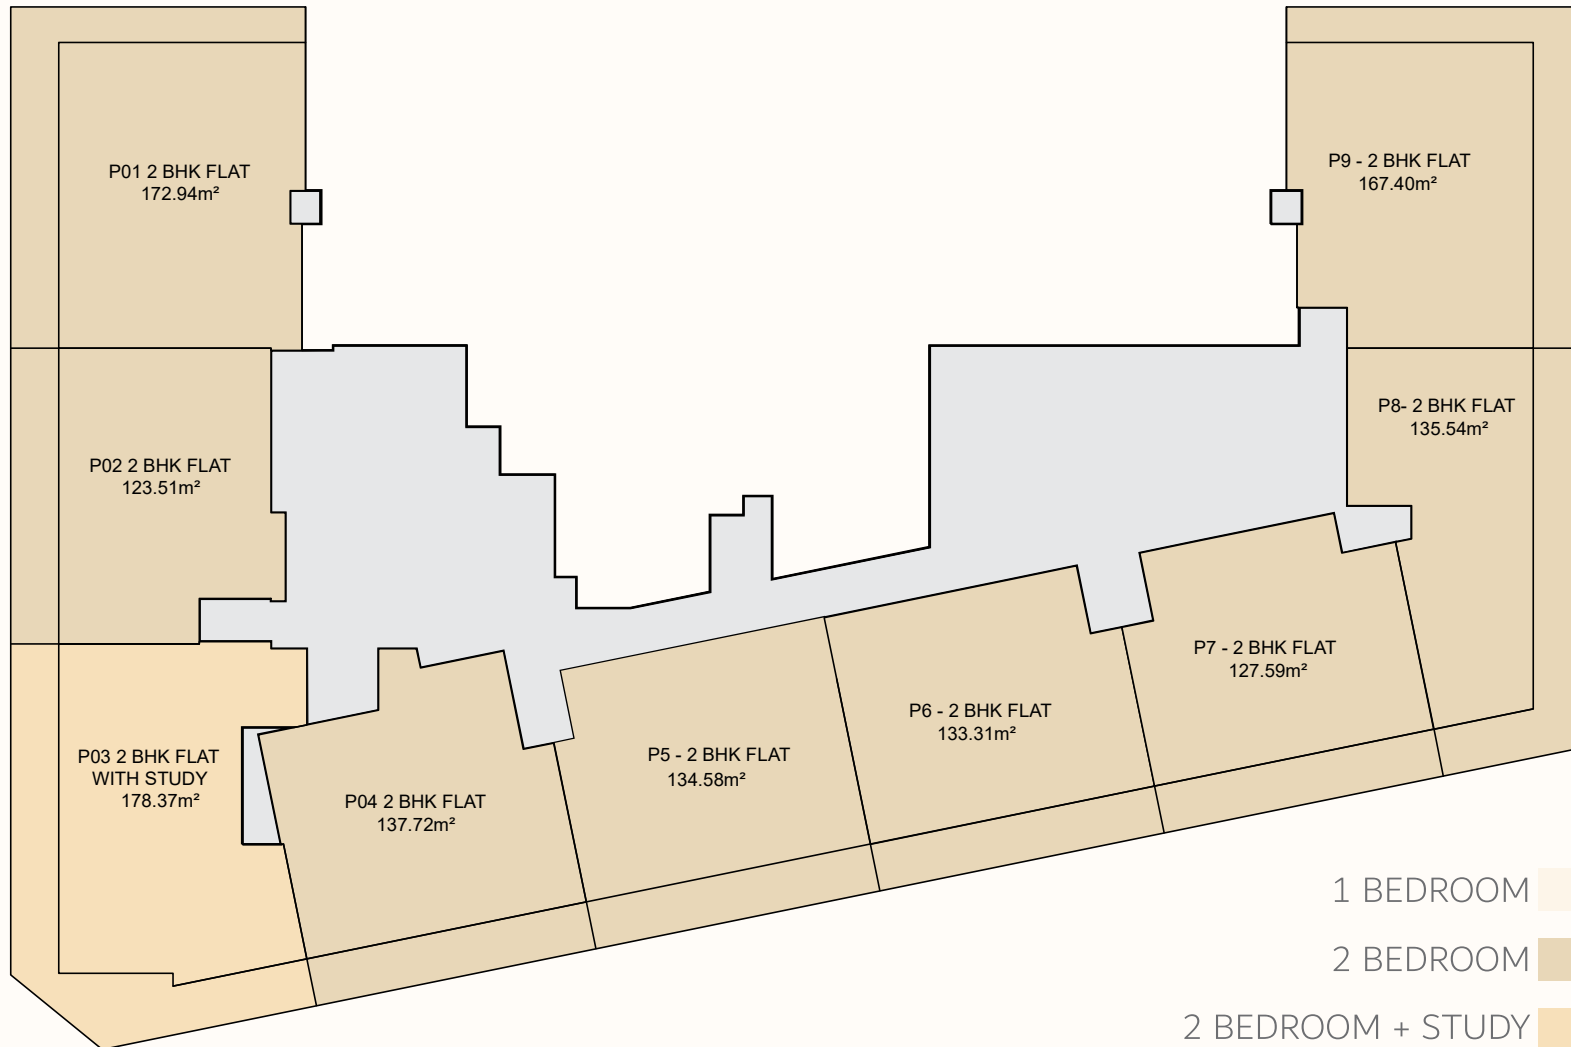

TYPICAL FLOOR PLAN

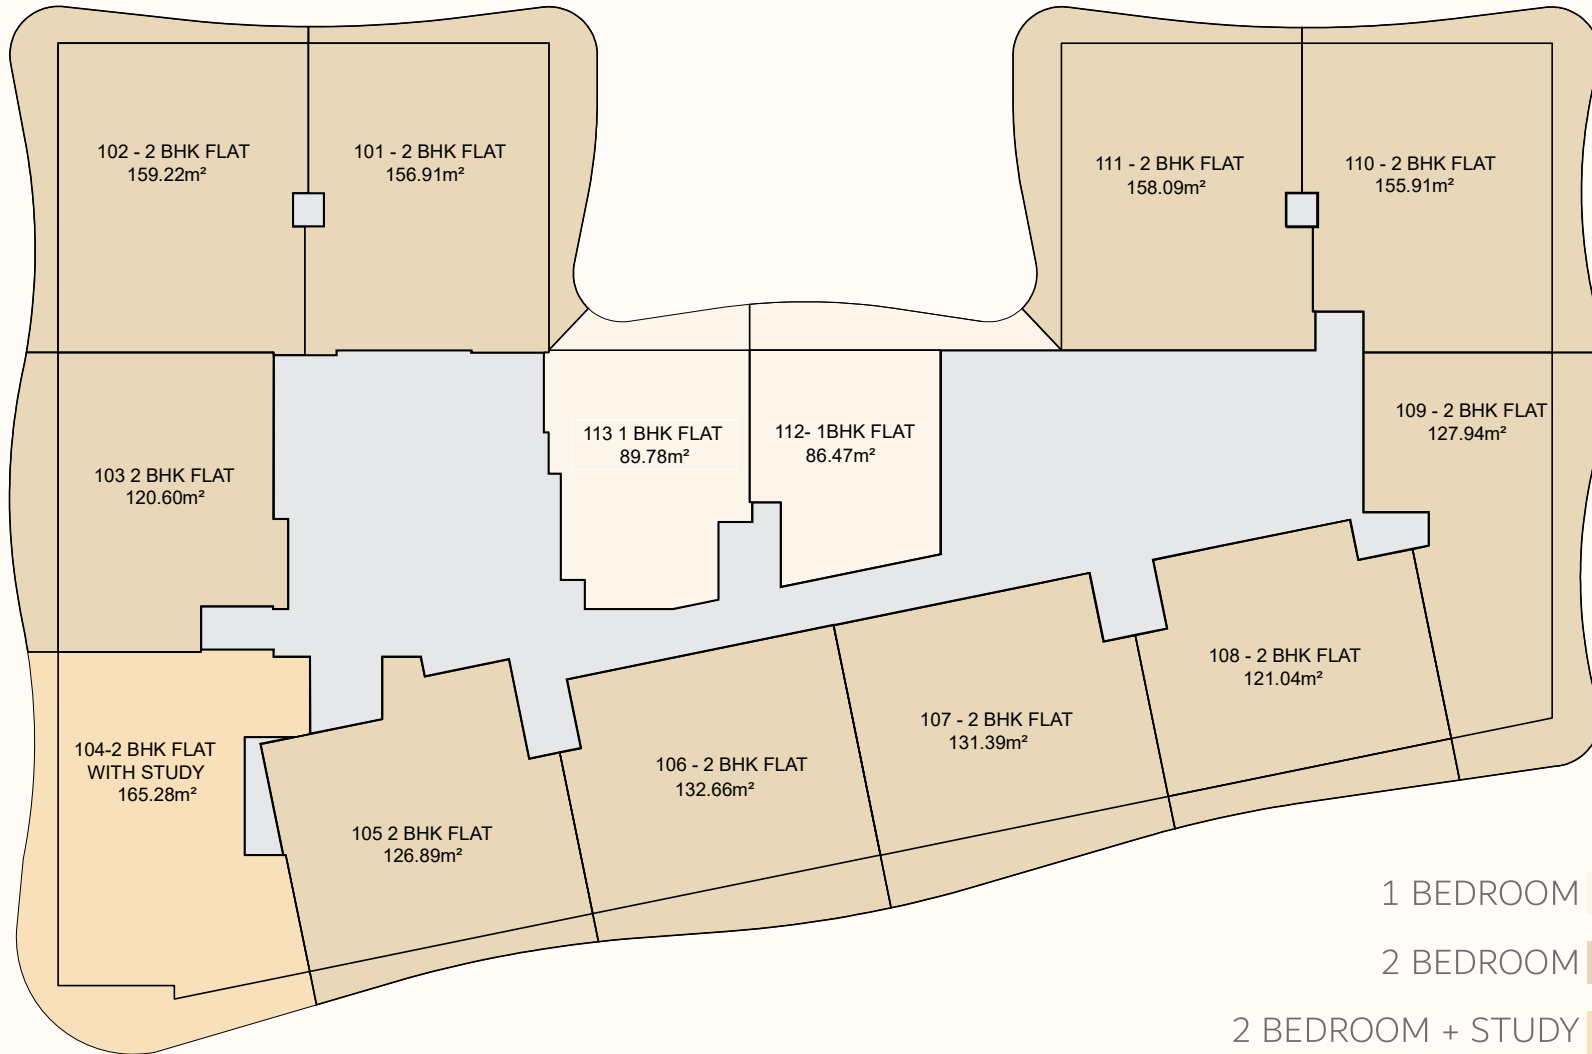

FLOORS: 1, 3, 5, 7, 9, 11, 13, 15, 17, 20, 22, 24, 26, 28, 30, 32


1 BEDROOM

2 BEDROOM

2 BEDROOM + STUDY

3 BEDROOM

TYPICAL FLOOR PLAN

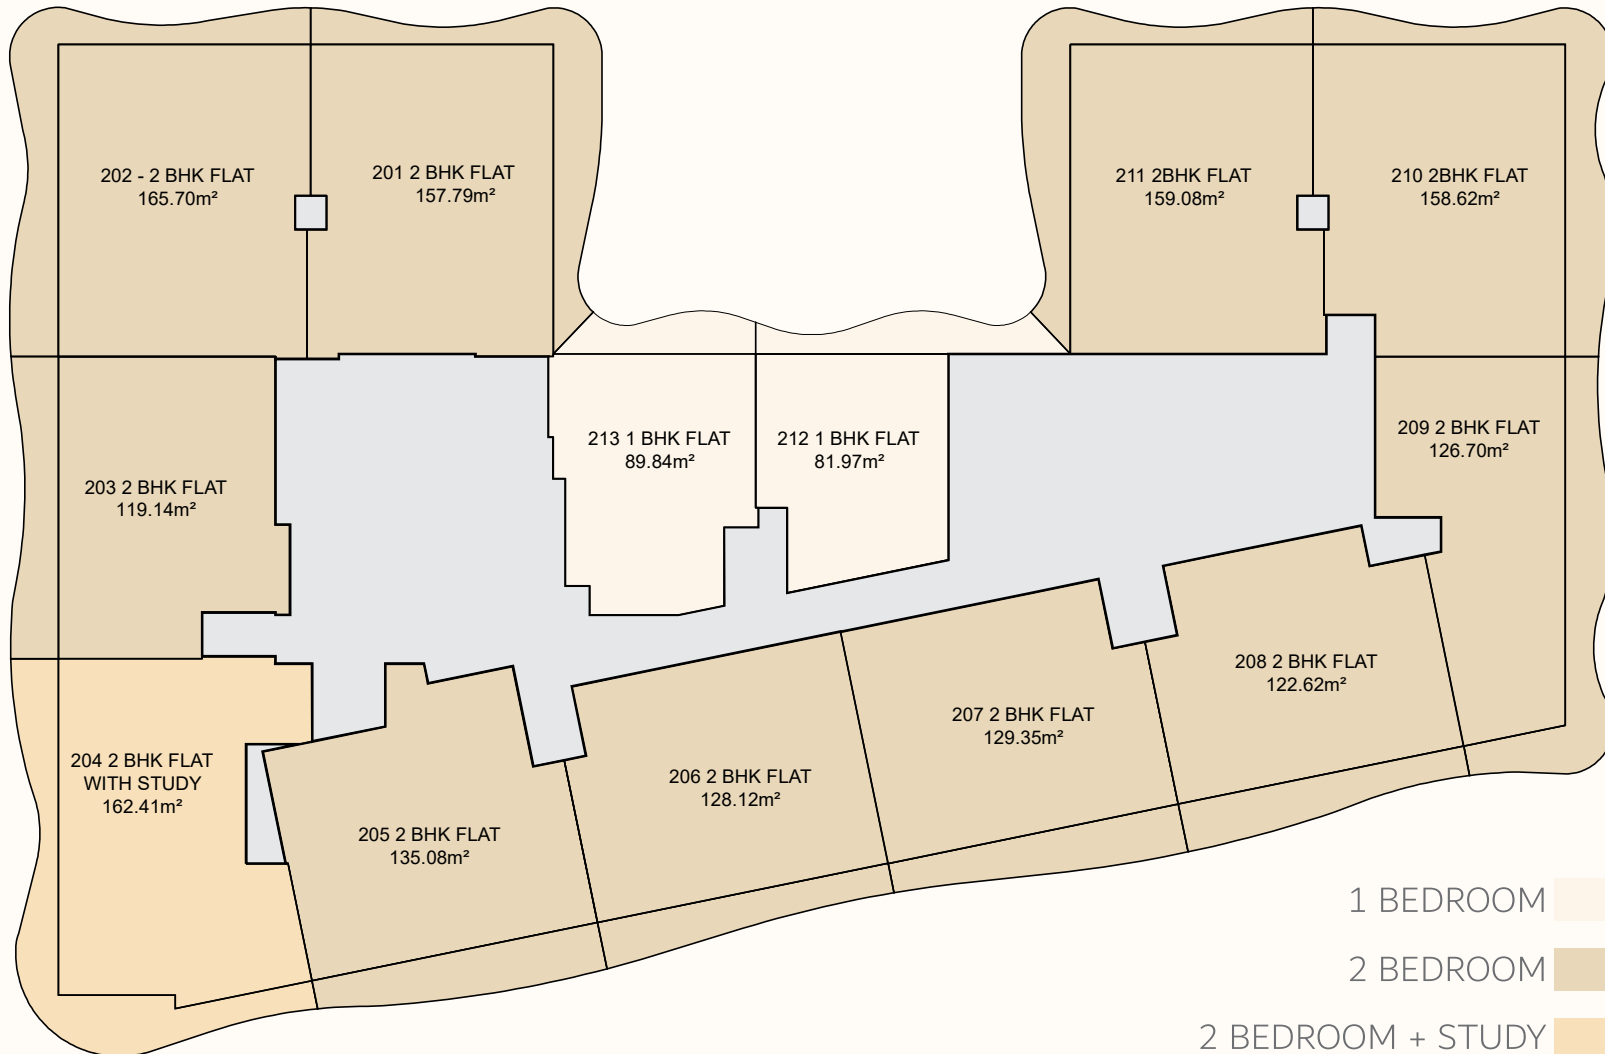

FLOORS: 2, 4, 6, 8, 10, 12, 14, 16, 18, 19, 21, 23, 25, 27, 29, 31, 33


1 BEDROOM

2 BEDROOM

2 BEDROOM + STUDY

3 BEDROOM


TYPICAL FLOOR PLAN

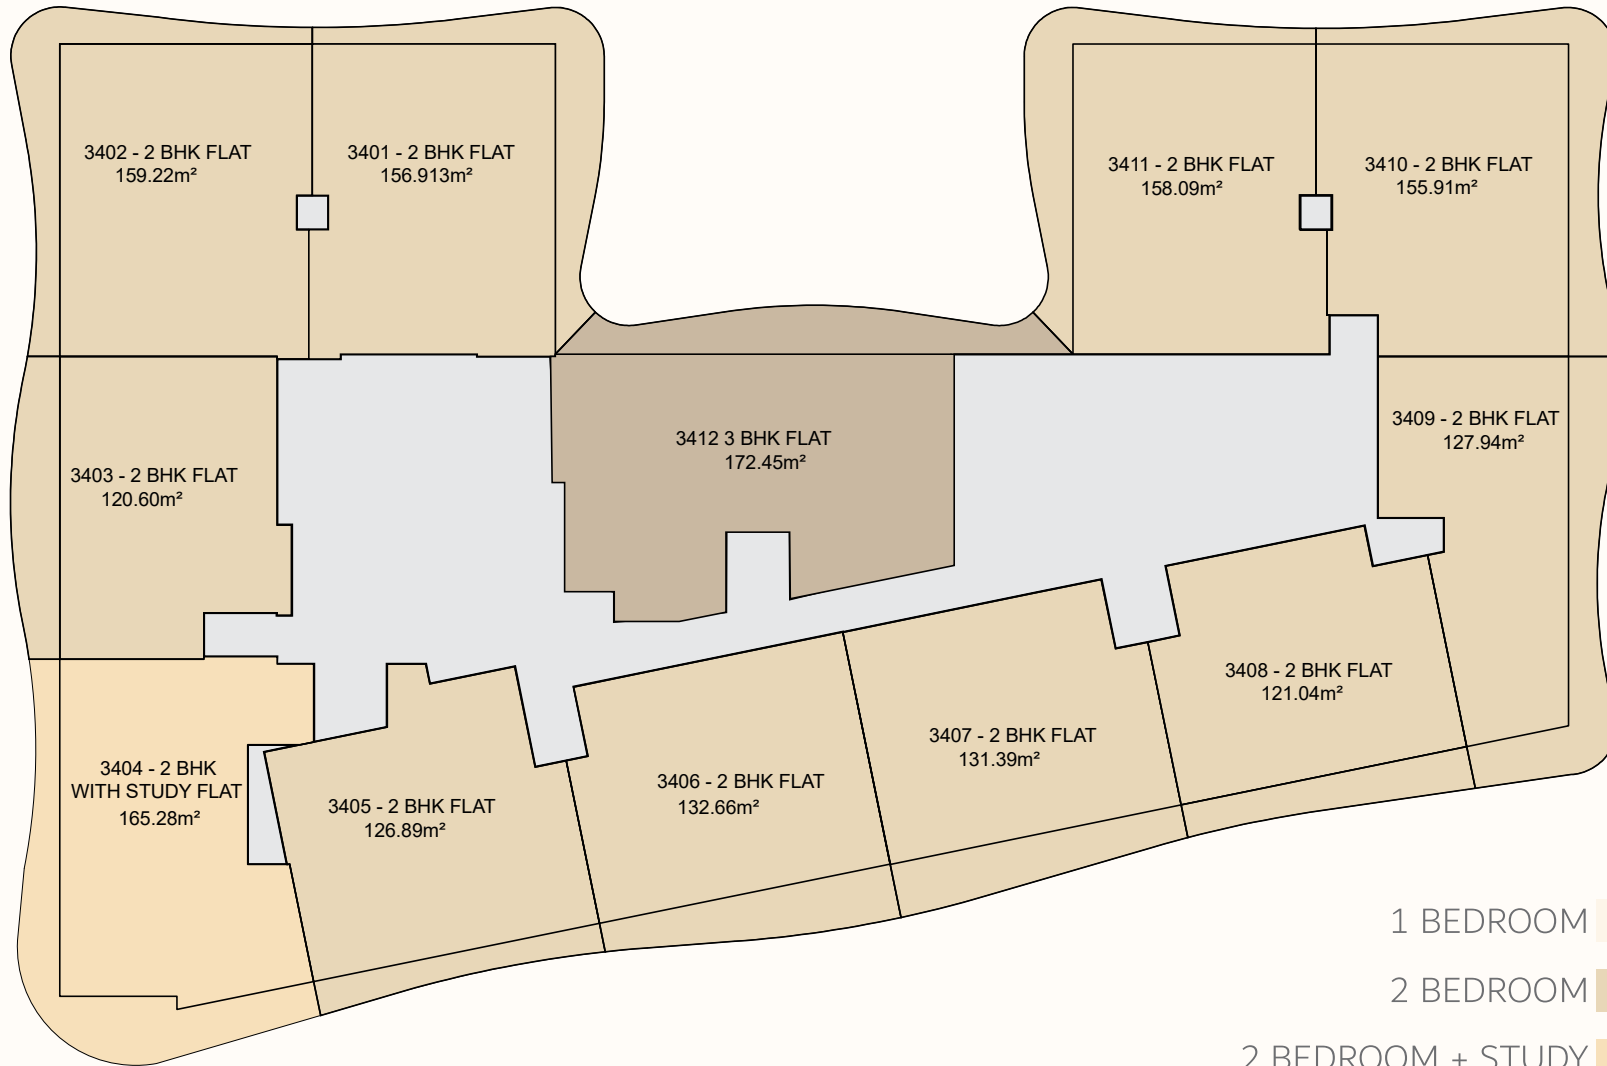

FLOORS: 34, 36, 38, 40, 42

- 1 BEDROOM
- 2 BEDROOM
- 2 BEDROOM + STUDY
- 3 BEDROOM

TYPICAL FLOOR PLAN

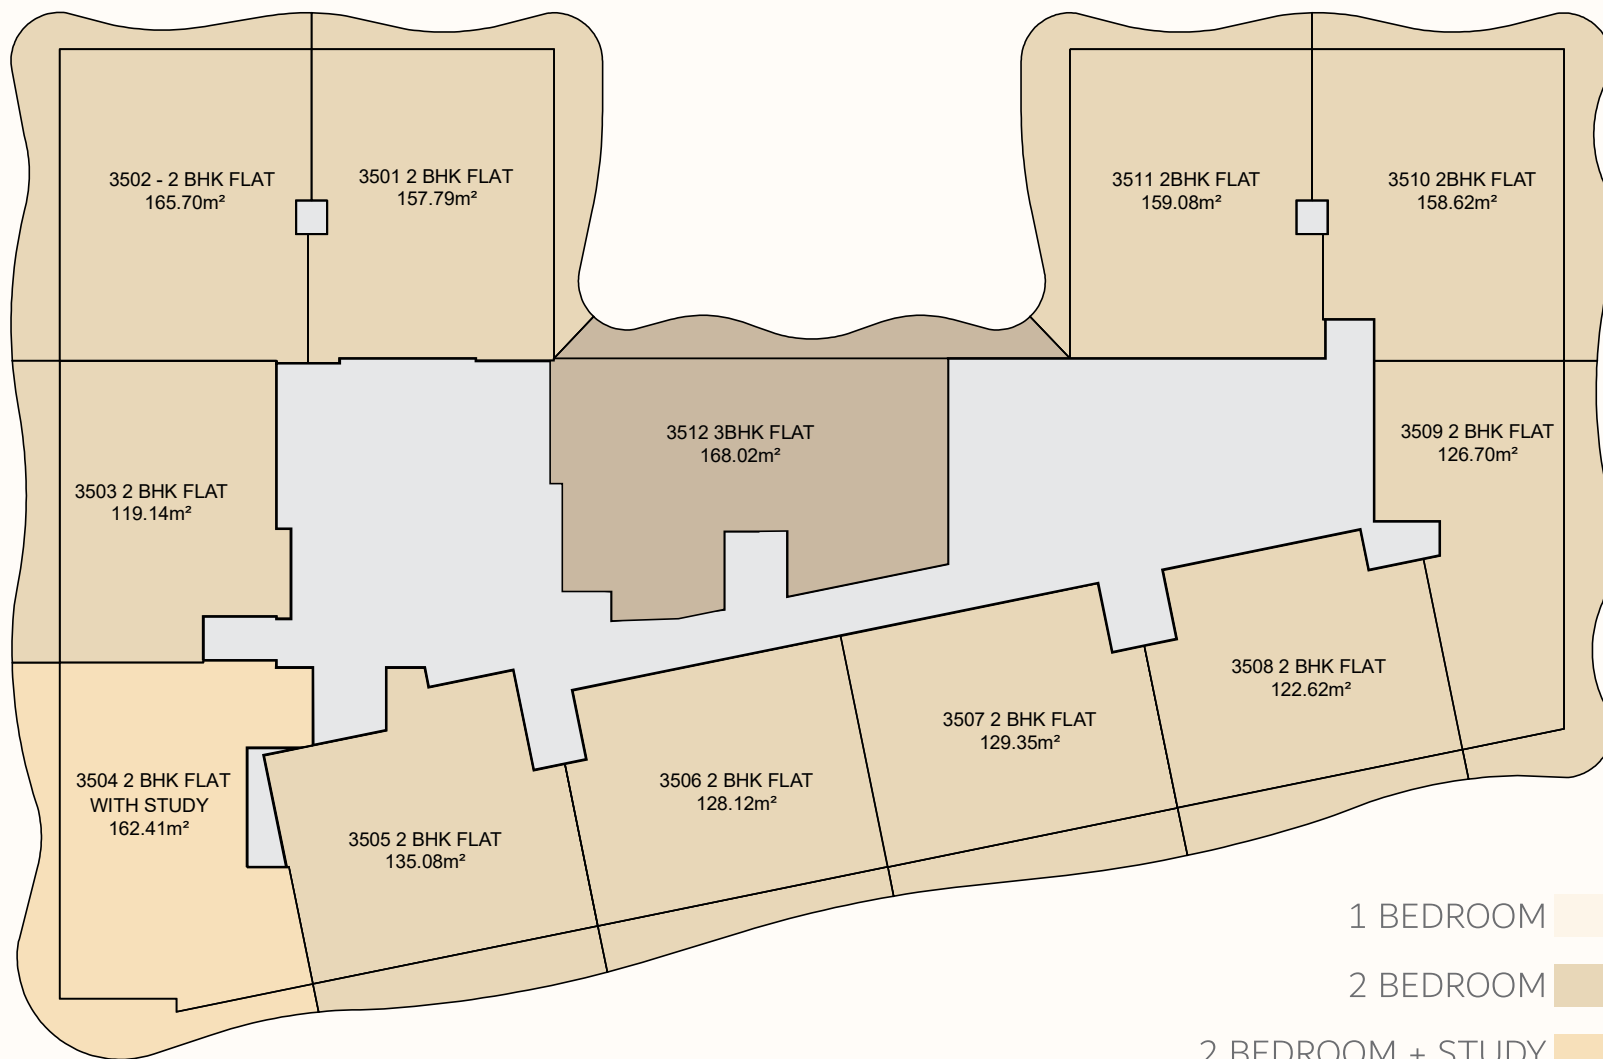


FLOORS: 35, 37, 39, 41

- 1 BEDROOM
- 2 BEDROOM
- 2 BEDROOM + STUDY
- 3 BEDROOM

TYPICAL FLOOR PLAN



SERIES:	01
SIZES:	2 BHK

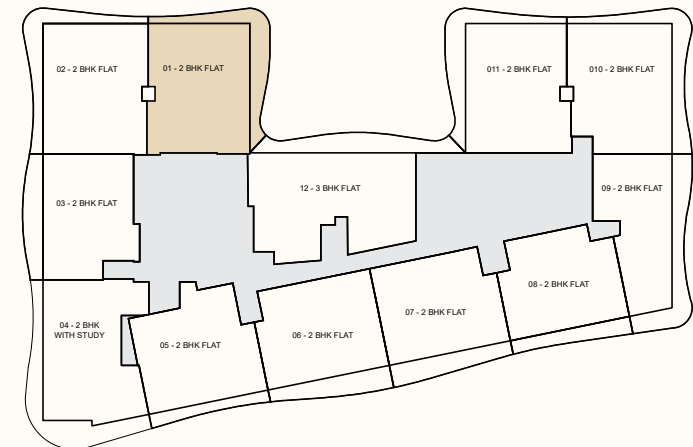

Disclaimer:

1. All materials, finishes, dimensions and drawings are approximate.
4. Information is subject to change without notice.

2. Actual suite area may vary from the stated area.


3. Drawings are not to scale.

5. The Developer reserves the right to make revisions/alterations without any liability whatsoever.

TYPICAL FLOOR PLAN



SERIES:	02
SIZES:	2 BHK

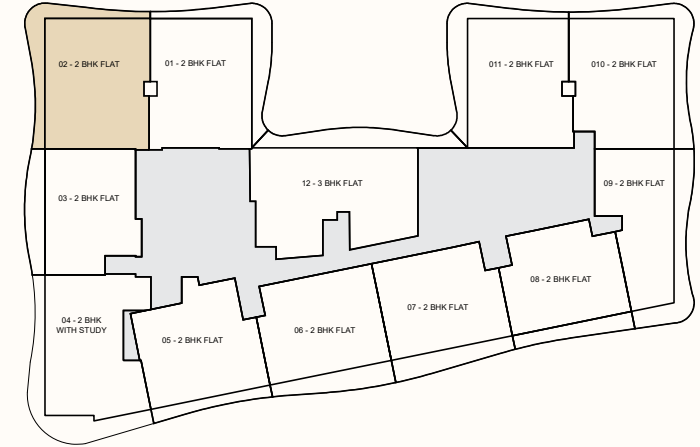


تنويه:

- 1- جميع المواد والتشطيبات والأبعاد والرسومات تقريبية.
- 2- قد تختلف المساحات الفعلية عن المساحة المذكورة.
- 3- الرسومات ليست مطابقة للقياس الواقعي.
- 4- تخضع المعلومات للتغيير دون إشعار مسبق.
- 5- يحتفظ المطور بالحق في إجراء التعديلات/التغييرات دون أي مسؤولية من جانبه على الإطلاق.

TYPICAL FLOOR PLAN



SERIES:	03
SIZES:	2 BHK

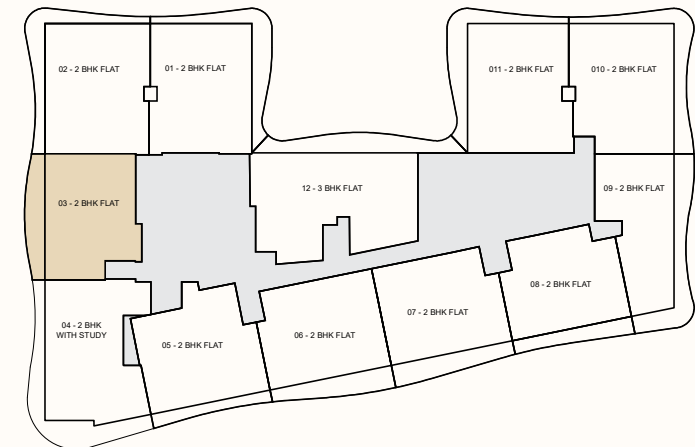

Disclaimer:

1. All materials, finishes, dimensions and drawings are approximate.
4. Information is subject to change without notice.

2. Actual suite area may vary from the stated area.


3. Drawings are not to scale.

5. The Developer reserves the right to make revisions/alterations without any liability whatsoever.

TYPICAL FLOOR PLAN



SERIES:	04
SIZES:	2 BHK WITH STUDY

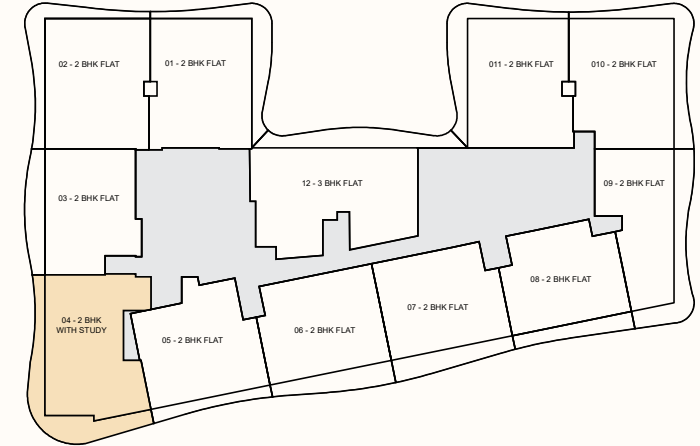


تنويه:

1- جميع المواد والتشطيبات والأبعاد والرسومات تقريبية.
2- قد تختلف المساحات الفعلية عن المساحة المذكورة.
3- الرسومات ليست مطابقة للقياس الواقعي.
4- تخضع المعلومات للتغيير دون إشعار مسبق.
5- يحتفظ المطور بالحق في إجراء التعديلات/التغييرات دون أي مسؤولية من جانبه على الإطلاق.

TYPICAL FLOOR PLAN



SERIES:	05
SIZES:	2 BHK

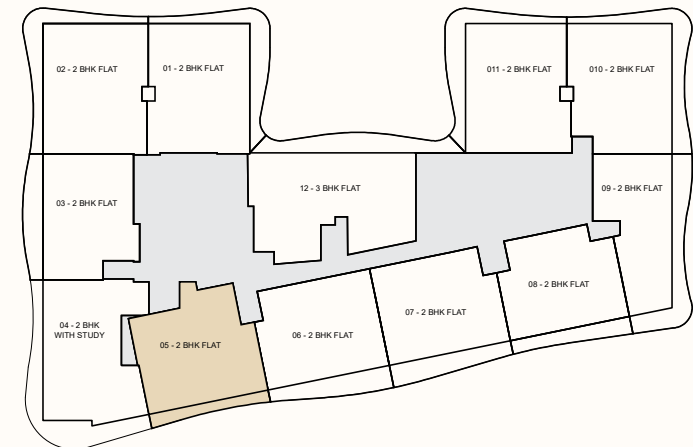

Disclaimer:

1. All materials, finishes, dimensions and drawings are approximate.
4. Information is subject to change without notice.

2. Actual suite area may vary from the stated area.


3. Drawings are not to scale.

5. The Developer reserves the right to make revisions/alterations without any liability whatsoever.

TYPICAL FLOOR PLAN



SERIES:	06
SIZES:	2 BHK

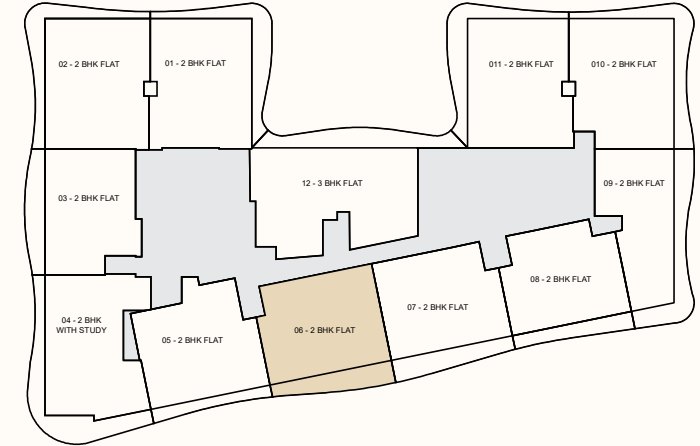


تنويه:

1- جميع المواد والتشطيبات والأبعاد والرسومات تقريبية.
2- قد تختلف المساحات الفعلية عن المساحة المذكورة.
3- الرسومات ليست مطابقة للقياس الواقعي.
4- تخضع المعلومات للتغيير دون إشعار مسبق.
5- يحتفظ المطور بالحق في إجراء التعديلات/التغييرات دون أي مسؤولية من جانبه على الإطلاق.

TYPICAL FLOOR PLAN



SERIES:	07
SIZES:	2 BHK

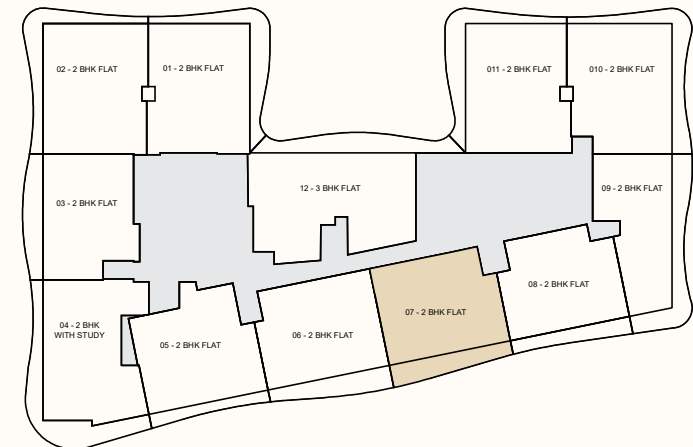

Disclaimer:

1. All materials, finishes, dimensions and drawings are approximate.
4. Information is subject to change without notice.

2. Actual suite area may vary from the stated area.


3. Drawings are not to scale.

5. The Developer reserves the right to make revisions/alterations without any liability whatsoever.

TYPICAL FLOOR PLAN




SERIES:	08
SIZES:	2 BHK

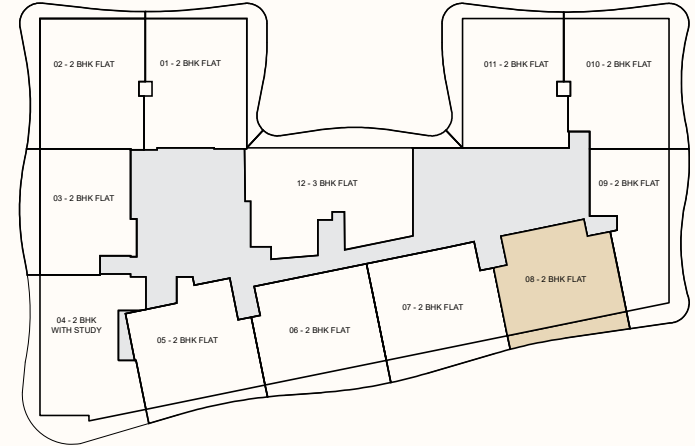


تنويه:

- 1- جميع المواد والتشطيبات والأبعاد والرسومات تقريبية.
- 2- قد تختلف المساحات الفعلية عن المساحة المذكورة.
- 3- الرسومات ليست مطابقة للقياس الواقعي.
- 4- تخضع المعلومات للتغيير دون إشعار مسبق.
- 5- يحتفظ المطور بالحق في إجراء التعديلات/التغييرات دون أي مسؤولية من جانبه على الإطلاق.

TYPICAL FLOOR PLAN

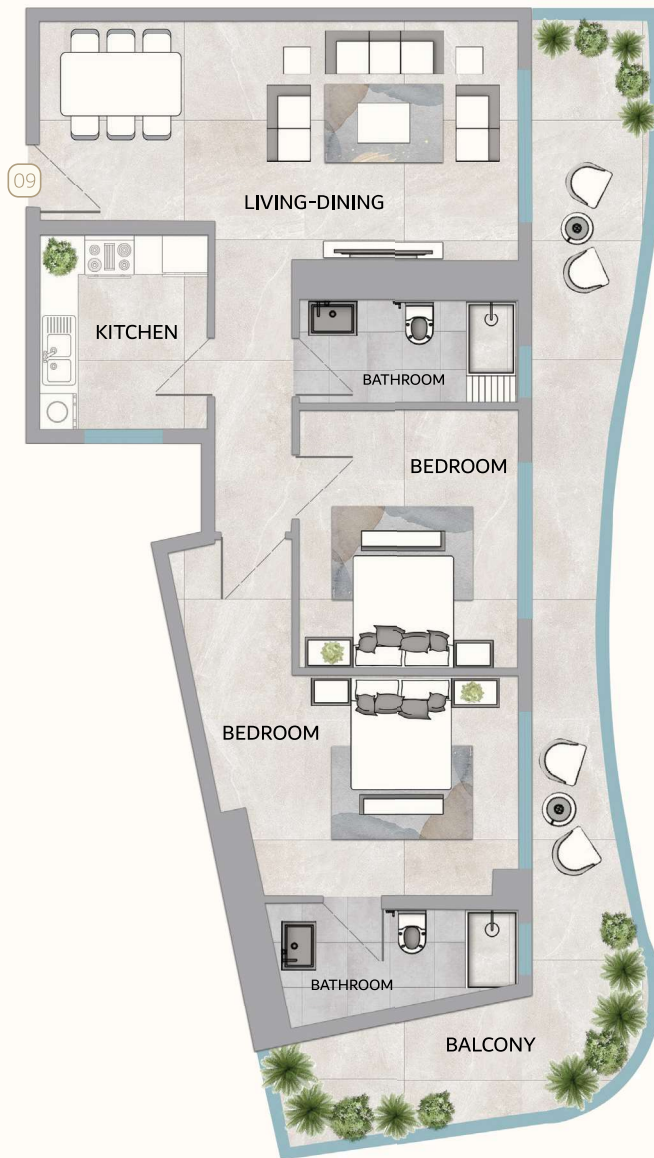

SERIES:	09
SIZES:	2 BHK

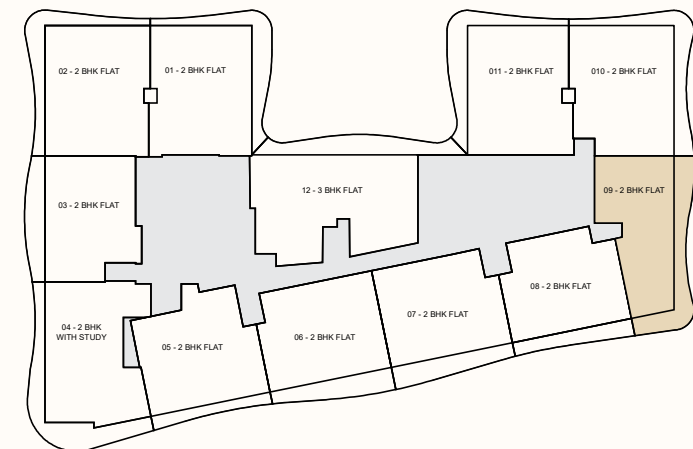

Disclaimer:


1. All materials, finishes, dimensions and drawings are approximate.
4. Information is subject to change without notice.

2. Actual suite area may vary from the stated area.


3. Drawings are not to scale.

5. The Developer reserves the right to make revisions/alterations without any liability whatsoever.

TYPICAL FLOOR PLAN

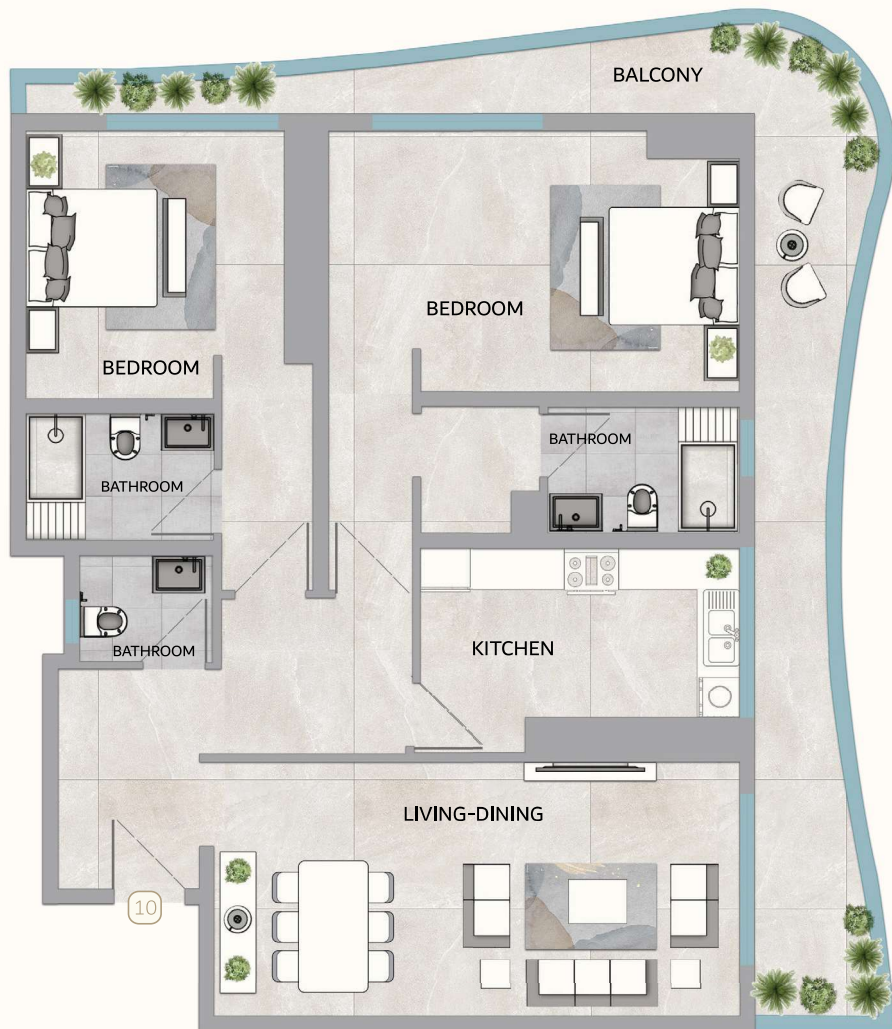

SERIES:	010
SIZES:	2 BHK

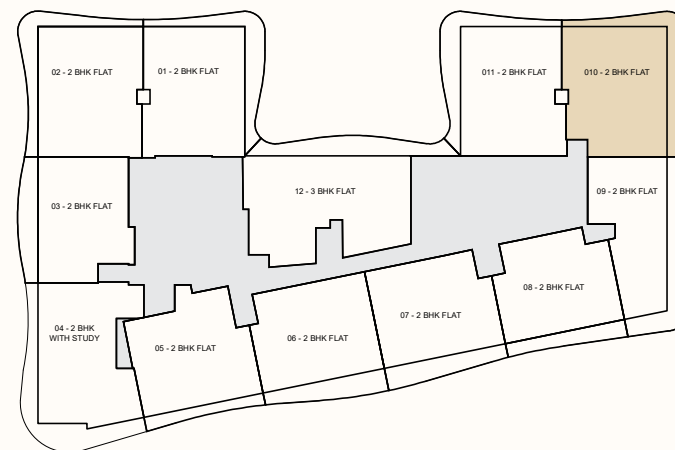


تنويه:

1- جميع المواد والتشطيبات والأبعاد والرسومات تقريبية.
2- قد تختلف المساحات الفعلية عن المساحة المذكورة.
3- الرسومات ليست مطابقة للقياس الواقعي.
4- تخضع المعلومات للتغيير دون إشعار مسبق.
5- يحتفظ المطور بالحق في إجراء التعديلات/التغييرات دون أي مسؤولية من جانبه على الإطلاق.

TYPICAL FLOOR PLAN



SERIES:	011
SIZES:	2 BHK

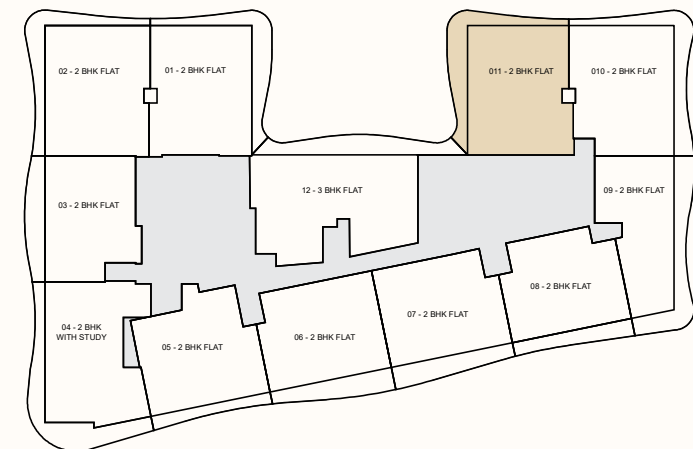

Disclaimer:

1. All materials, finishes, dimensions and drawings are approximate.
4. Information is subject to change without notice.

2. Actual suite area may vary from the stated area.


3. Drawings are not to scale.

5. The Developer reserves the right to make revisions/alterations without any liability whatsoever.

TYPICAL FLOOR PLAN



SERIES:	012
SIZES:	1 BHK

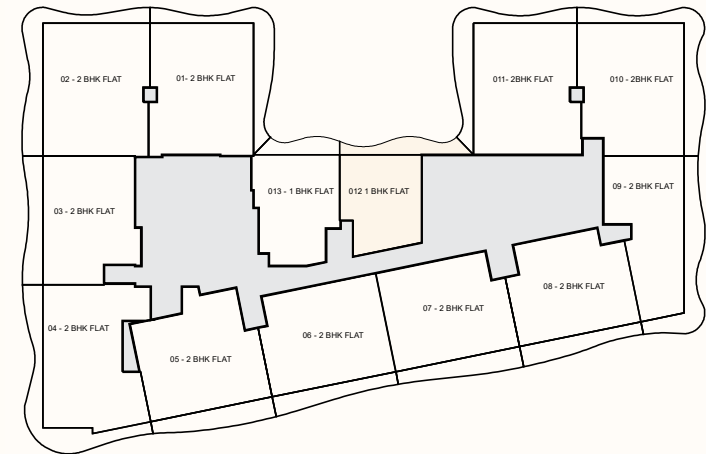

تۆيۈ:


2- قد تختلف المساحات الفعلية عن المساحة المذكورة
3- الرسومات ليست مطابقة للقياس الواقعي.
5- يحتفظ المطور بالحق في إجراء التعديلات/التغييرات دون أي مسؤولية من جانبه على الإطلاق.

4- تخضع المعلومات للتغيير دون إشعار مسبق.

TYPICAL FLOOR PLAN



SERIES:	013
SIZES:	1 BHK

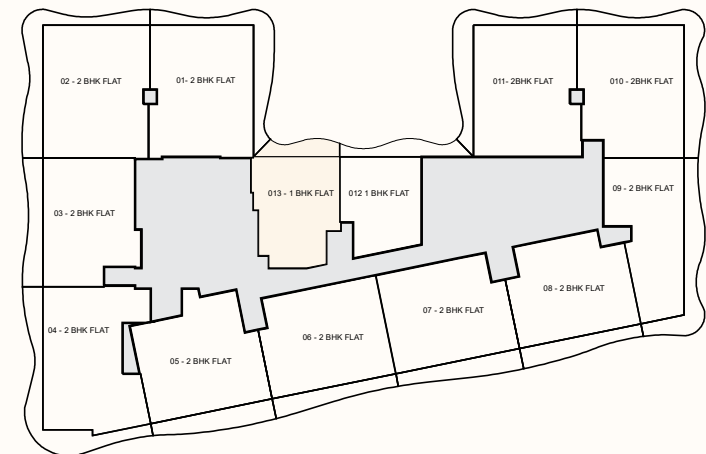

Disclaimer:

1. All materials, finishes, dimensions and drawings are approximate.
4. Information is subject to change without notice.


2. Actual suite area may vary from the stated area.

3. Drawings are not to scale.
5. The Developer reserves the right to make revisions/alterations without any liability whatsoever.

TYPICAL FLOOR PLAN



SERIES:	012
SIZES:	3 BHK
FLOORS:	34 TO 42

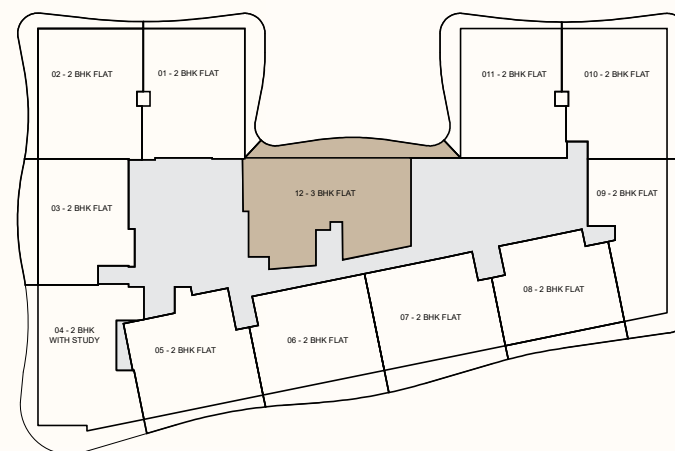

تنويه:

1- جميع المواد والتشطيبات والأبعاد والرسومات تقريبية.
2- قد تختلف المساحات الفعلية عن المساحة المذكورة.
3- الرسومات ليست مطابقة للقياس الواقعي.
4- تخضع المعلومات للتغيير دون إشعار مسبق.
5- يحتفظ المطور بالحق في إجراء التعديلات/التغييرات دون أي مسؤولية من جانبه على الإطلاق.